



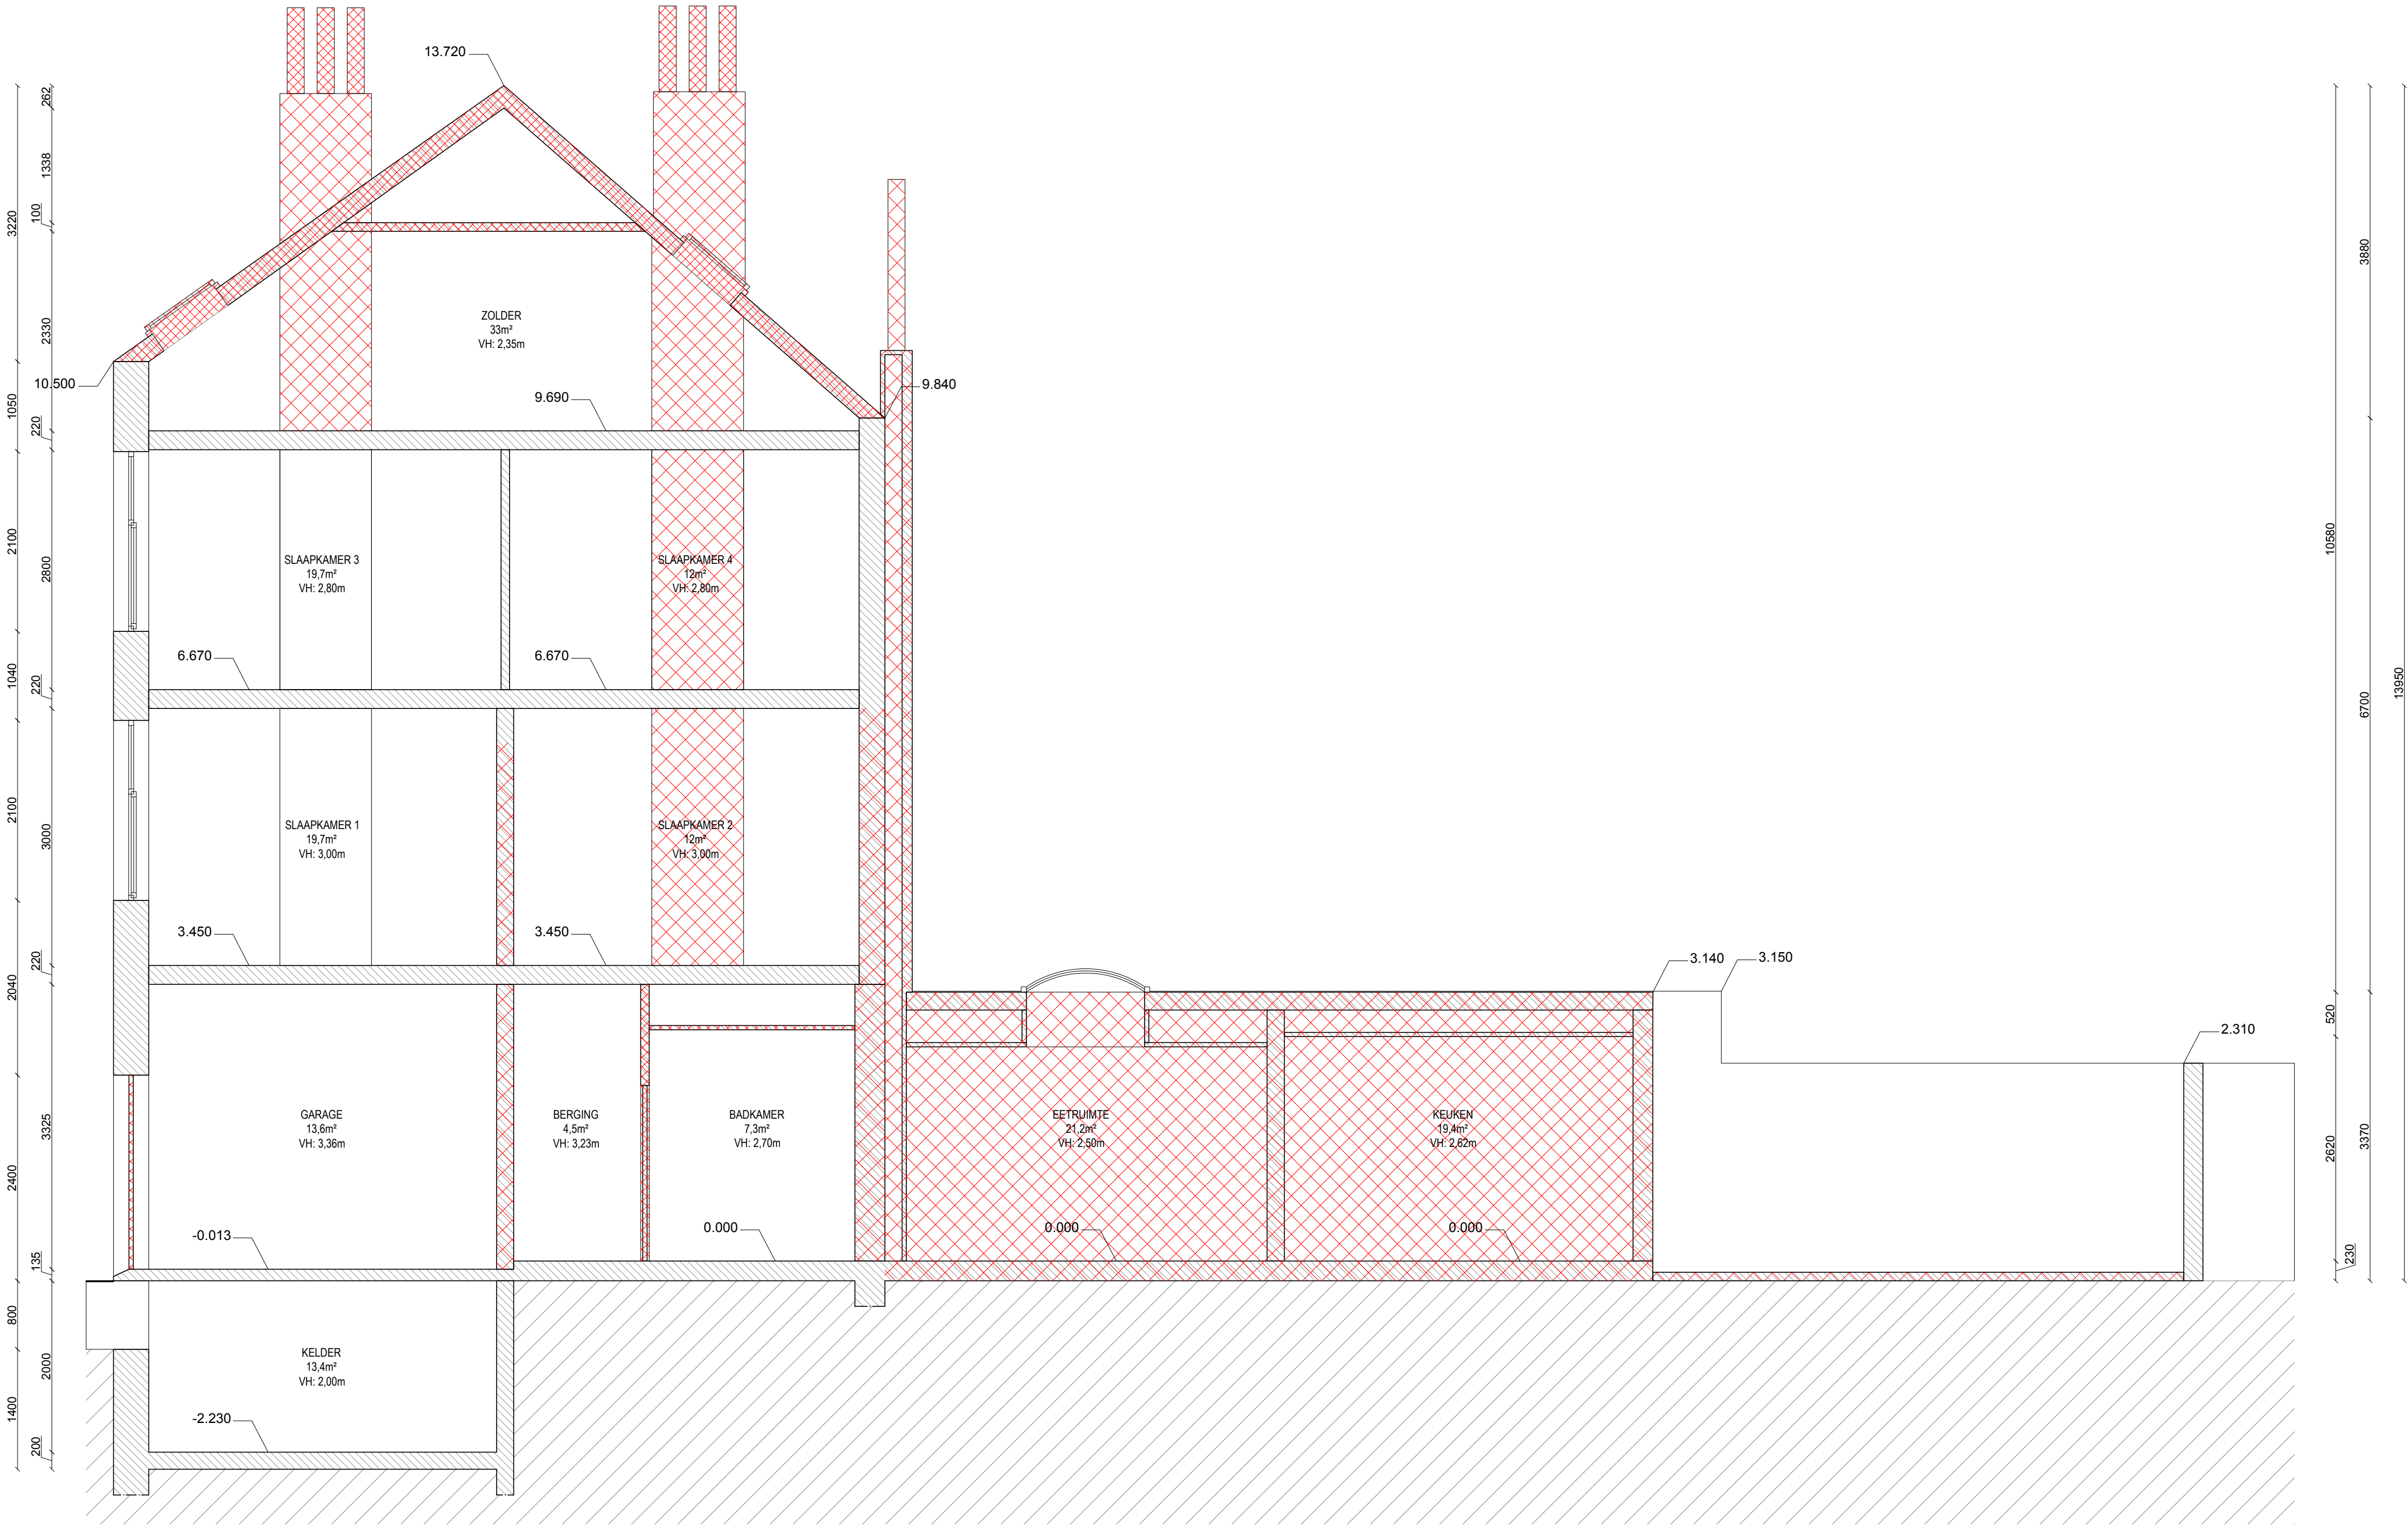

BESTAANDE FUNDERING: SITUATIE ONBEKEND

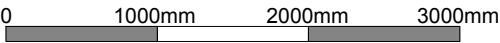

vic bourgeois - architect forelstraat 74 9000 gent	bouwheren: mo bourgeois & rik van rompay straat en nr: baudelostraat 22 postcode en plaats: 9000 gent	DOSSIER	2026 01
		ONDERWERP	omgevingsvergunning
		BOUWPLAATS	azaleastraat 13 9040 gent
project naam: 2026 01 azalea kadastraal perceel: afdeling 19, sectie C nummer 603T		DATUM	08/06/2026
		SCHAAL	1/50
		PLAN NR.	07/27

S_B_AA