


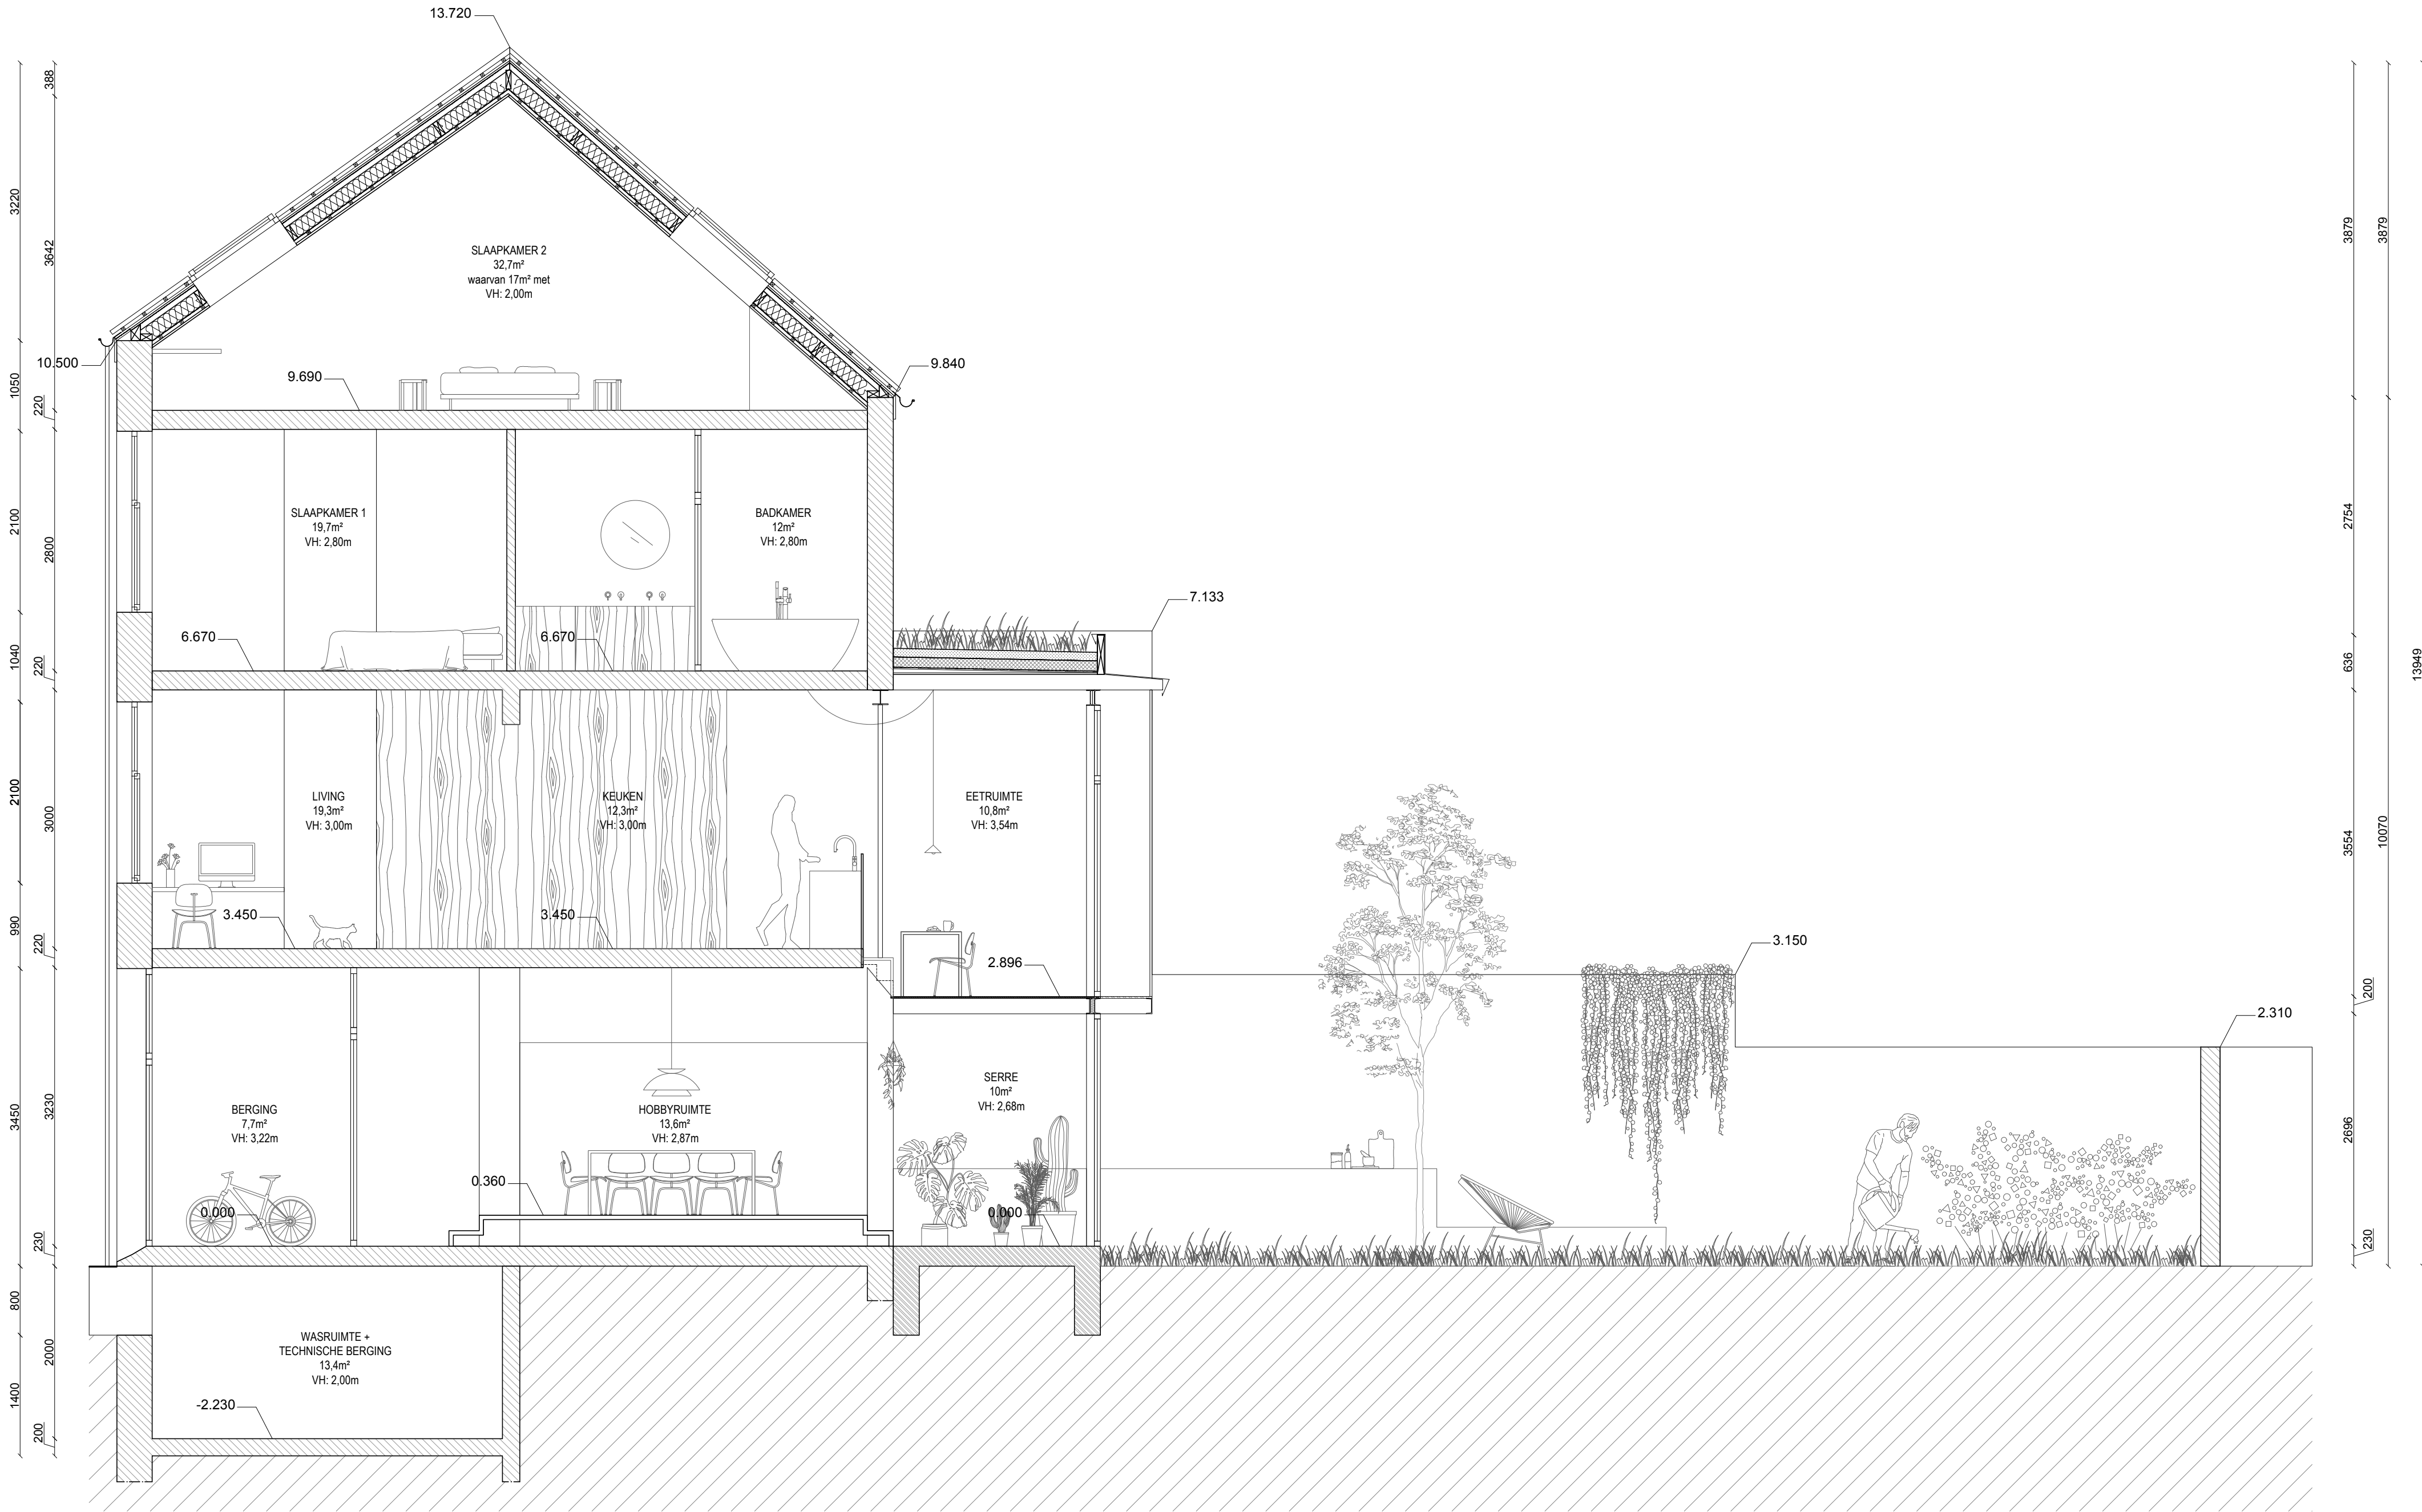

BESTAANDE FUNDERING: SITUATIE ONBEKEND

**ZIE BIJZONDERE
VOORWAARDE(N)**

0 1000mm 2000mm 3000mm

S_N_A-A'

vic bourgeois - architect forelstraat 74 9000 gent	bouwheren: mo bourgeois & rik van rompay straat en nr: baudelostaat 22 postcode en plaats: 9000 gent	DOSSIER ONDERWERP BOUWPLAATS	2026 01 omgevingsvergunning azaleastraat 13 9040 gent
project naam: 2026 01 azalea kadastraal perceel: afdeling 19, sectie C nummer 603T		DATUM SCHAAL PLAN NR.	08/06/2026 1/50 20/27