


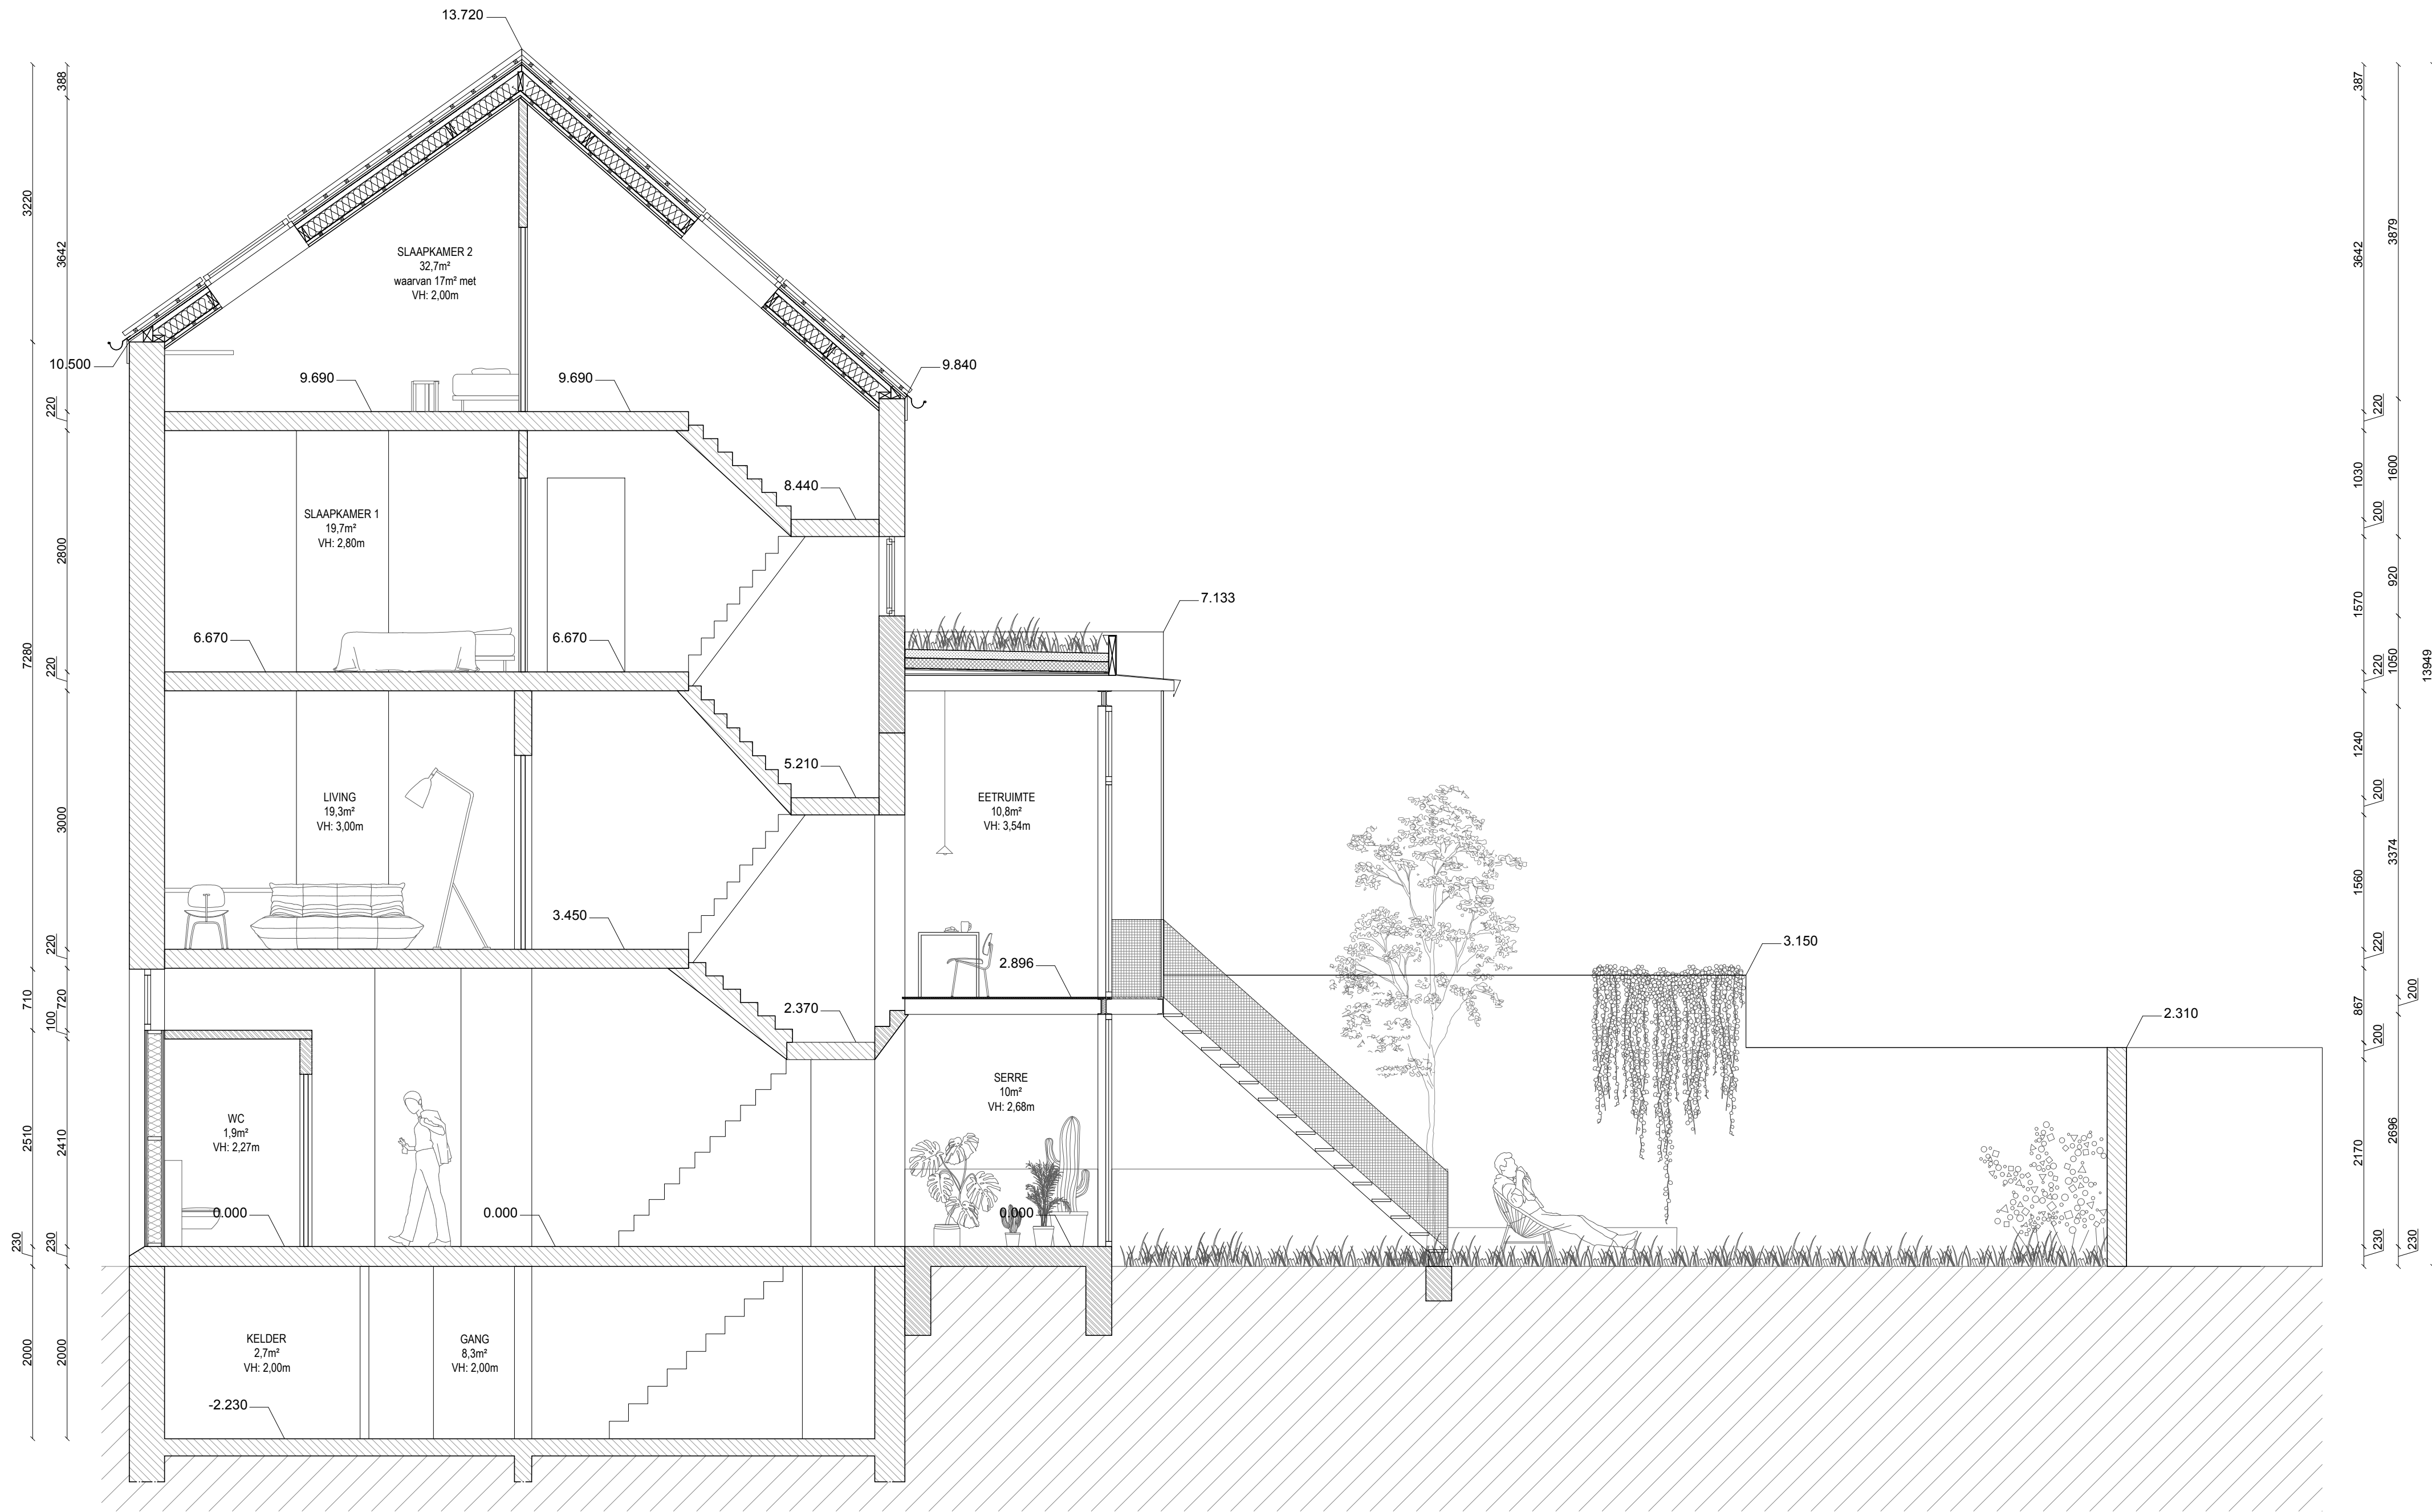

BESTAANDE FUNDERING: SITUATIE ONBEKEND

**ZIE BIJZONDERE
VOORWAARDE(N)**

01000mm2000mm3000mm		S_N_B-B'	
vic bourgeois - architect forelstraat 74 9000 gent		DOSSIER 2026 01 omgevingsvergunning BOUWPLAATS azaleastraat 13 9040 gent	
project naam: 2026 01 azalea kadastraal perceel: afdeling 19, sectie C nummer 603T		DATUM 08/06/2026 SCHAAL 1/50 PLAN NR. 21/27	
bouwheren: mo bourgeois & rik van rompay straat en nr: baudelostaat 22 postcode en plaats: 9000 gent			