


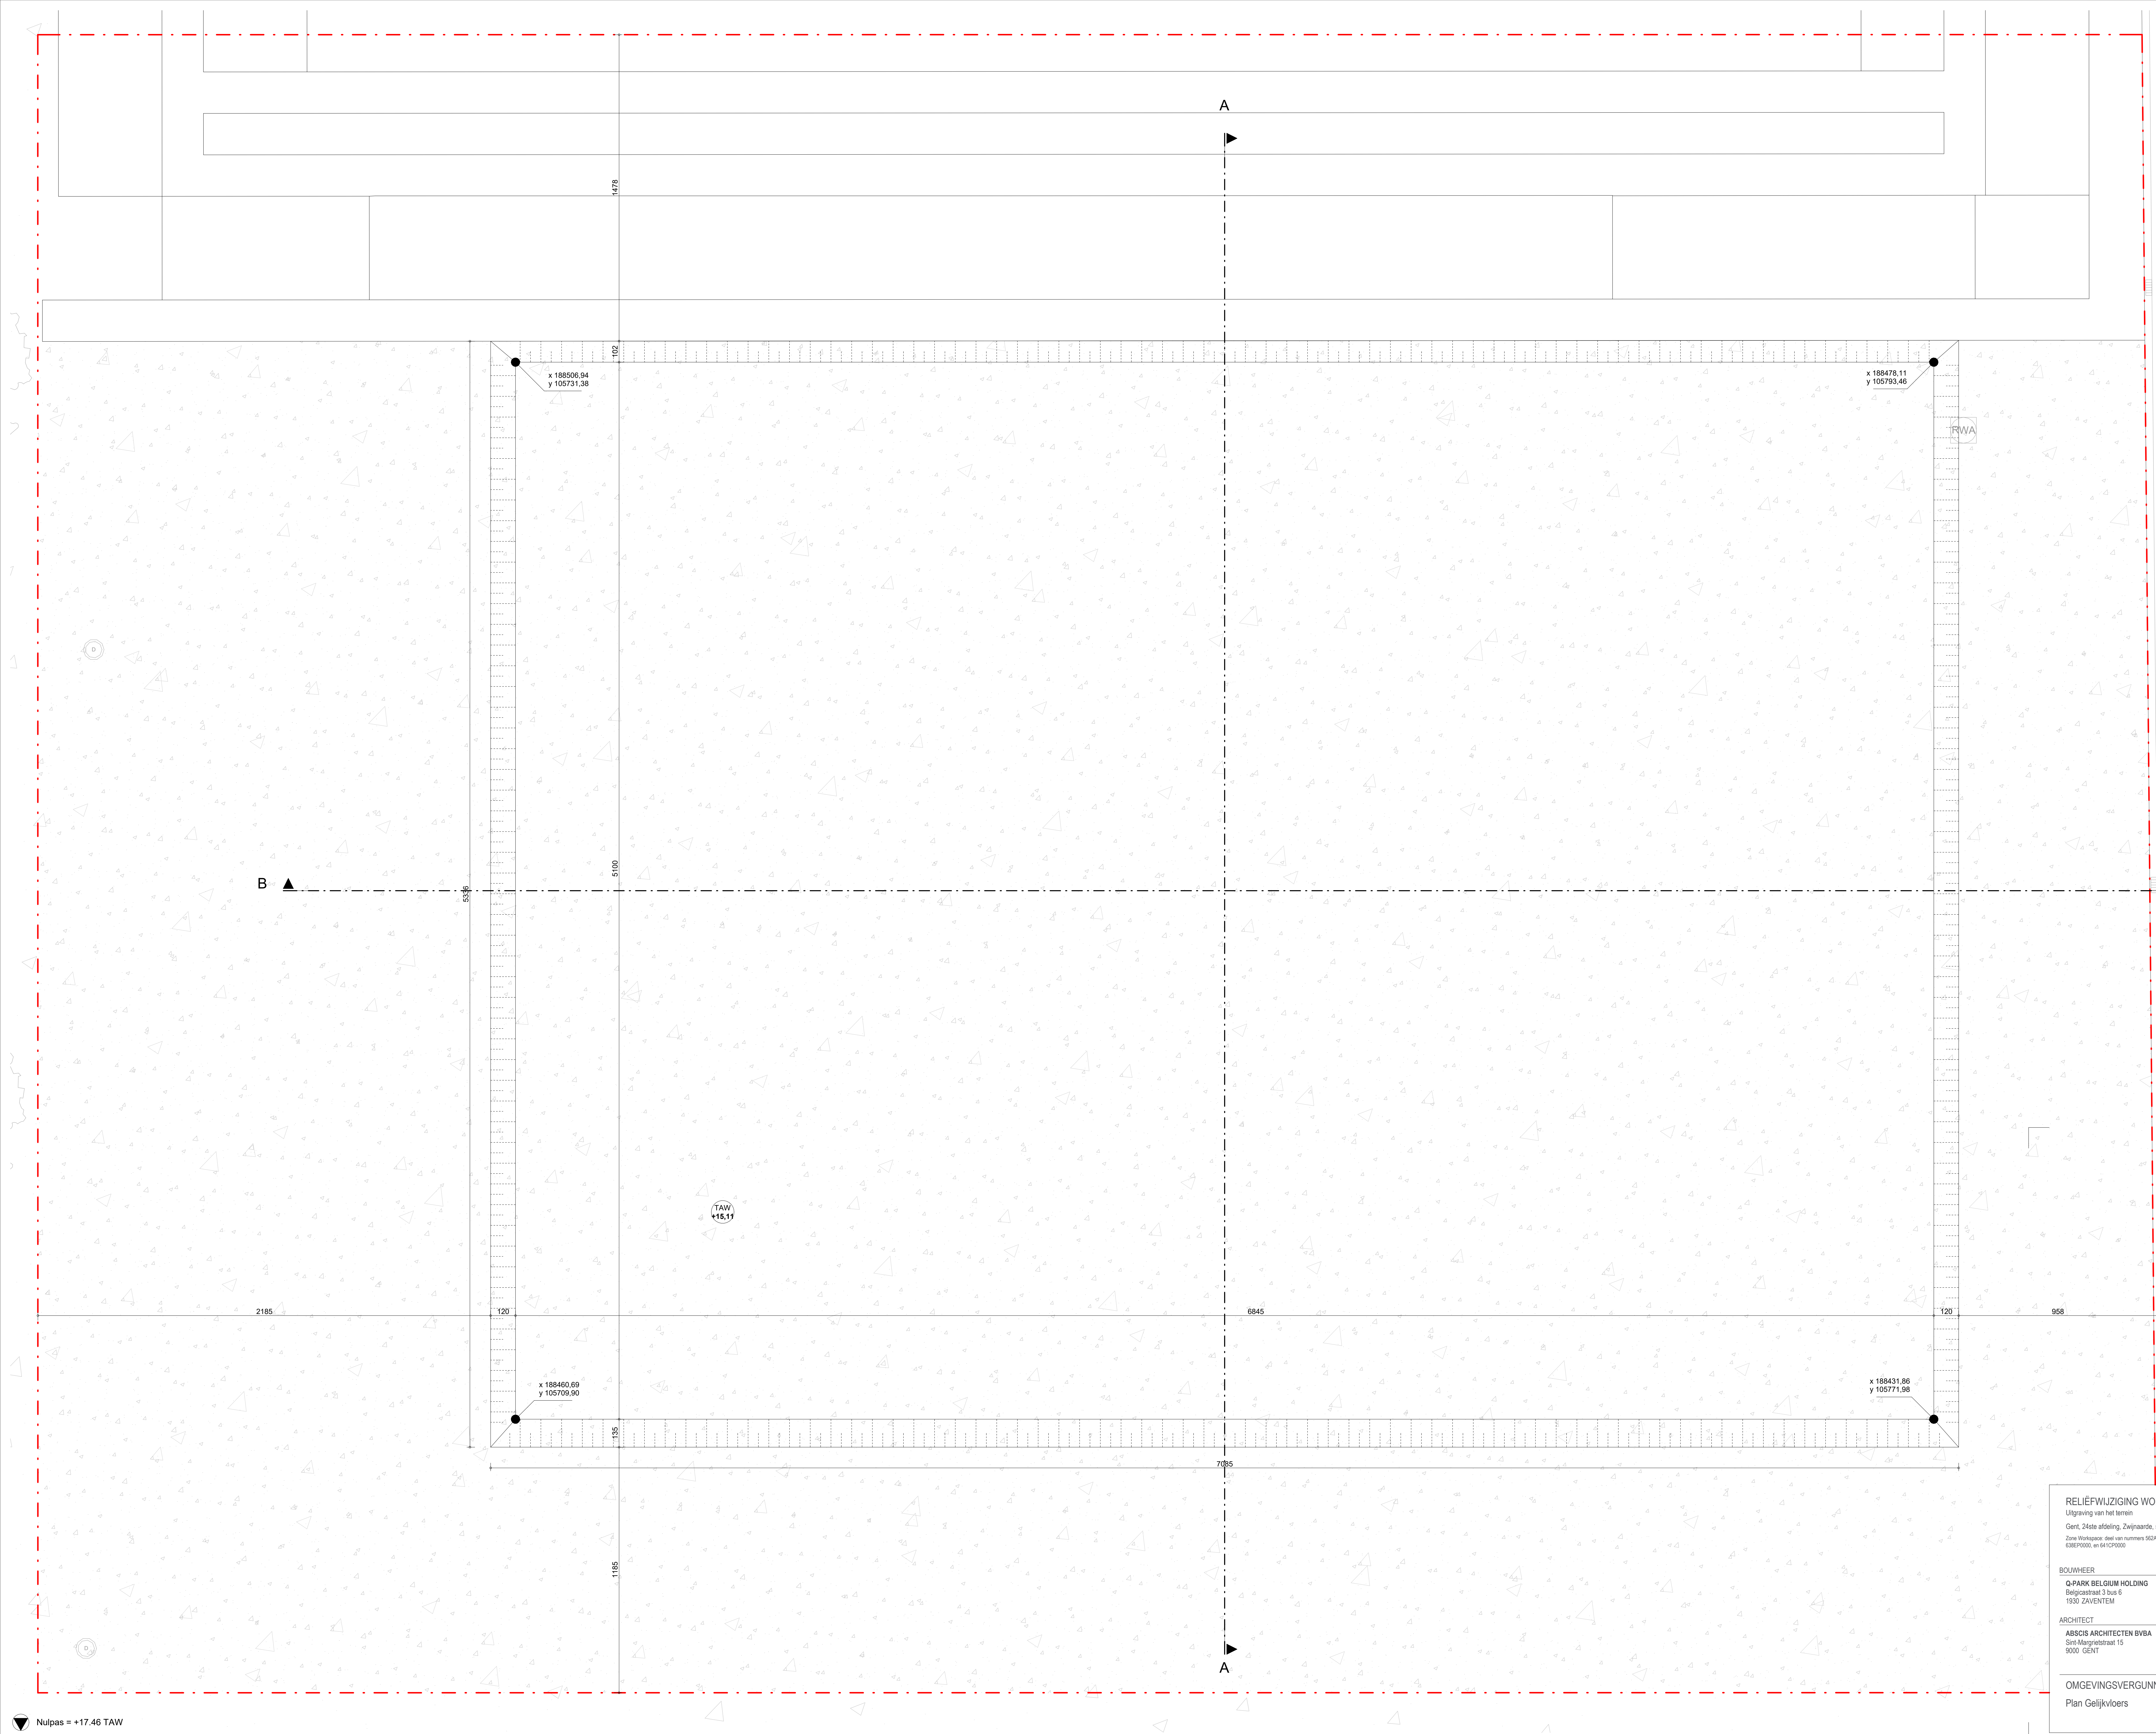

RELIEFWIJZIGING WORKSPACE

Uitgraving van het terrein

Gent, 24ste afdeling, Zwijsaende, sectie B

Zone Workspaces: deel van nummers 602AP000, 621LP000, 631LP000, 638EP000, en 641CP000

BOUWHEER

Q-PARK BELGIUM HOLDING

Belgicestraat 3 bus 6

1930 ZAVENTEM

ARCHITECT

ABSCIS ARCHITECTEN BVBA

Sint-Margarietstraat 15

9000 GENT

OMGEVINGSVERGUNNING

Plan Gelijkvloers

T+32 2 711 17 00

info@Q-Park.be

T+32 (0)9 244 60 20

info@abscis.be

Q-PARK

ABSCIS ARCHITECTEN

schaal 1:100

datum 09/06/2026

dossier 1282A

tekening OV-31.100.11