


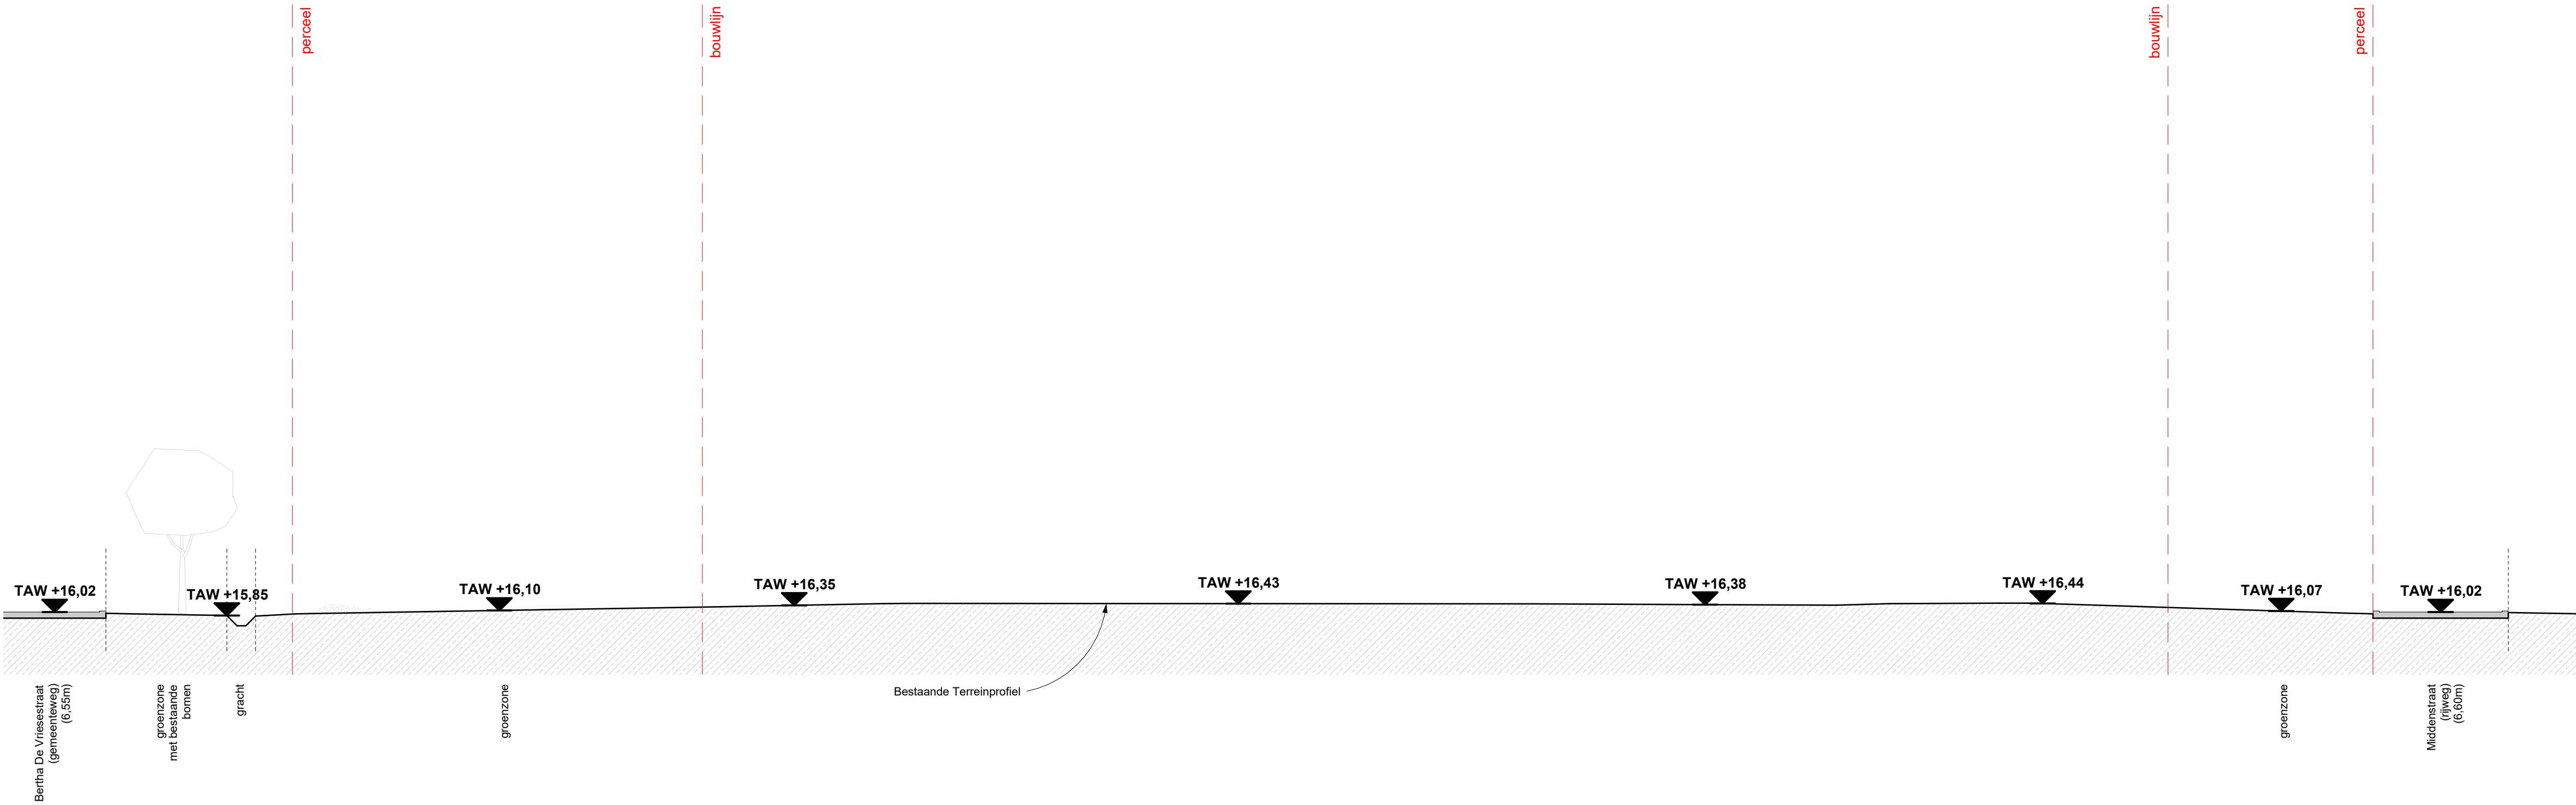


 Nulpas = +17.46 TAW

RELIËFWIJZIGING WORKSPACE

Uitgraving van het terrein

Gent, 24ste afdeling, Zwijnaarde, sectie B

Zone Workspace: deel van nummers 562AP0000, 627LP0000, 631LP0000, 638EP0000, en 641CP0000

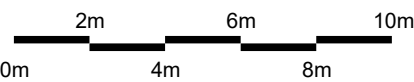

BOUWHEER

Q-PARK BELGIUM HOLDING
Belgicastraat 3 bus 6
1930 ZAVENTEM

T +32 2 711 17 00
info@Q-Park.be



ARCHITECT

ABSCIS ARCHITECTEN BVBA
Sint-Margrietstraat 15
9000 GENT

T +32 (0)9 244 60 20
info@abscis.be



OMGEVINGSVERGUNNING

Terreinprofiel T2 Bestaande Toestand

schaal	1 : 200
datum	09/06/2026
dossier	1282A
tekening	OV-15.000.22