


Voorwerp van de aanvraag

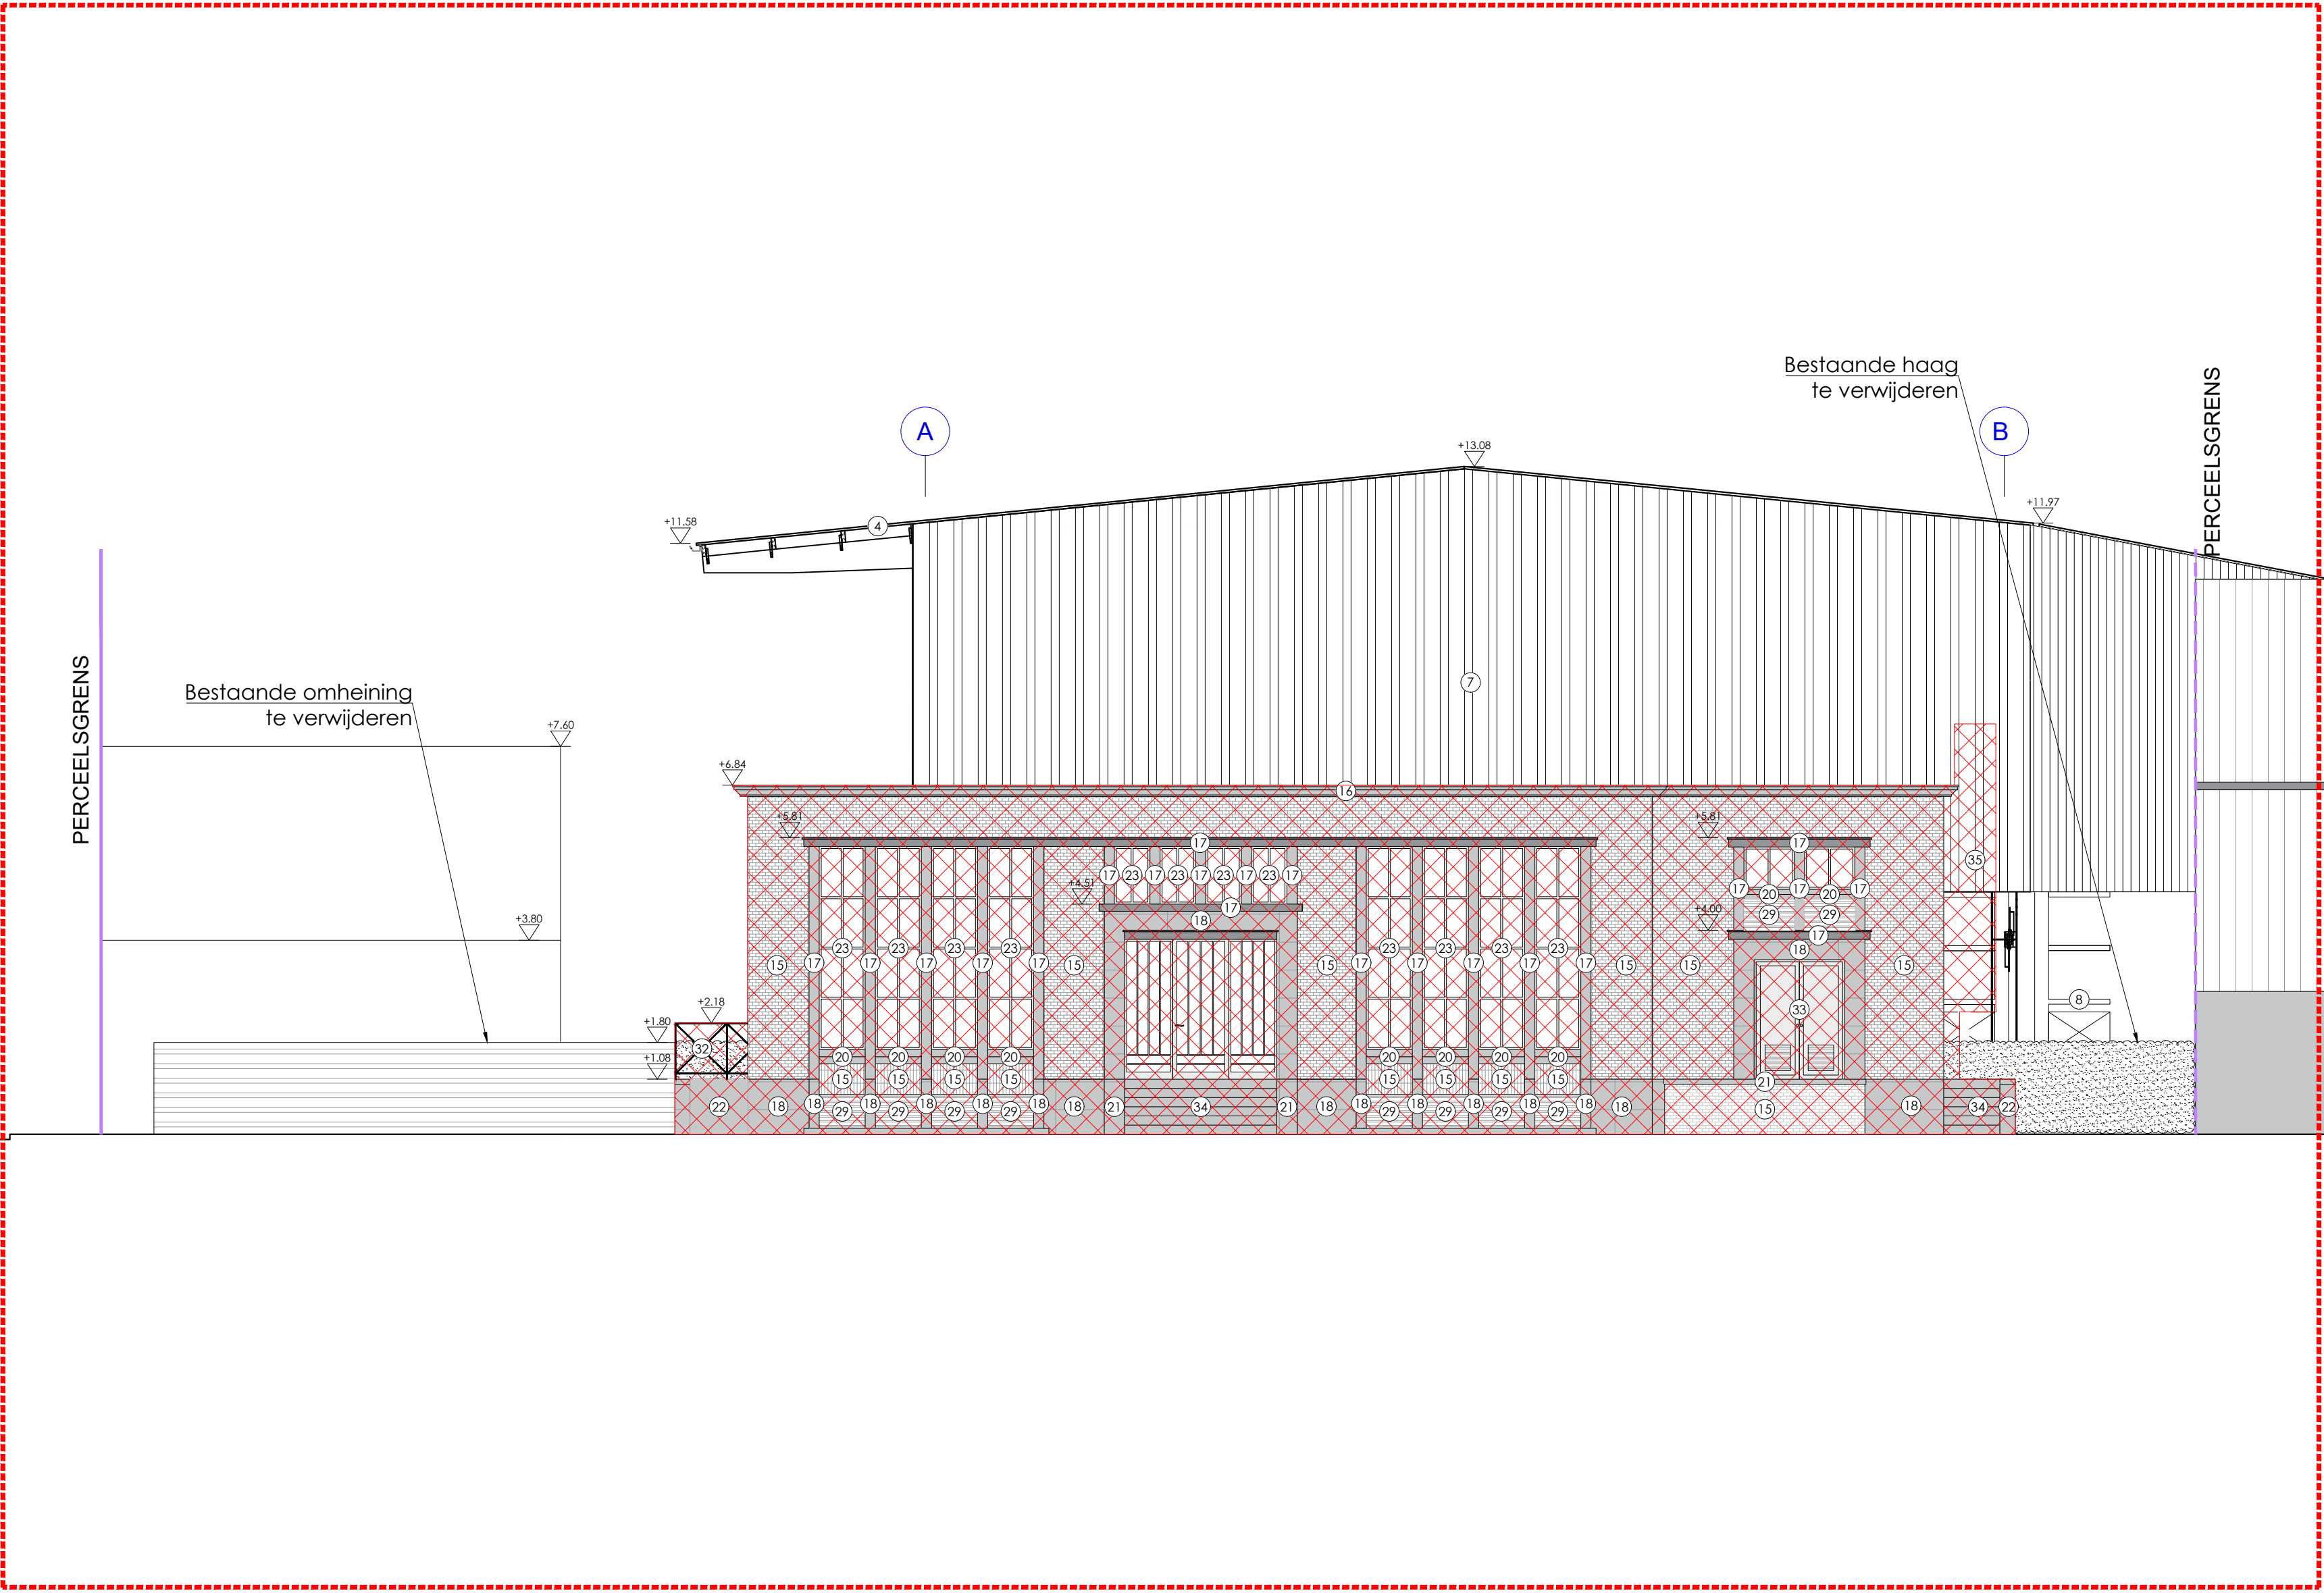

BOUWHEER	HANSSSENS HOUT	Hanssens Hout Fort Arthurlaan 90 9000 Gent	
ARCHITECT	FORMAT Architecten	FORMAT ARCHITECTEN, Edwin Lesthaeghe Dok Noord 4D 002 9000 Gent T+32 9 311 78 52 edwin@formatarchitecten.be www.formatarchitecten.be INGESCHREVEN OP DE LIJST VAN ARCHITECTEN VAN DE ORDE VAN ARCHITECTEN VAN DE PROVINCIE OOST-VLAANDEREN	
INGENIEUR STABILITEIT			
BOUW- COÖRDINATIE			
AANNEMER RUWBOUW			
VEILIGHEIDS- COÖRDINATIE EPB			

AANLEG VAN NIEUWE INRIT EN BUFFERZONE

KADASTRALE GEGEVENS: 7E AFDELING, SECTIE G, NRs. 934A, 934 C
LIGGING: Port Arthurlaan 100; B-9000 Gent

VOORGEVEL GLASGOWSTRAAT

BESTAANDE TOESTAND

REVISIES			DOSSIER: 320
IN.	DATUM	OMSCHRIJVING	
A			SCHAAL: 1/100
B			FASE: BA
C			
D			PRINT: 18/05/2026
E			
F			
G			
H			
			A1