


Voorwerp van de aanvraag

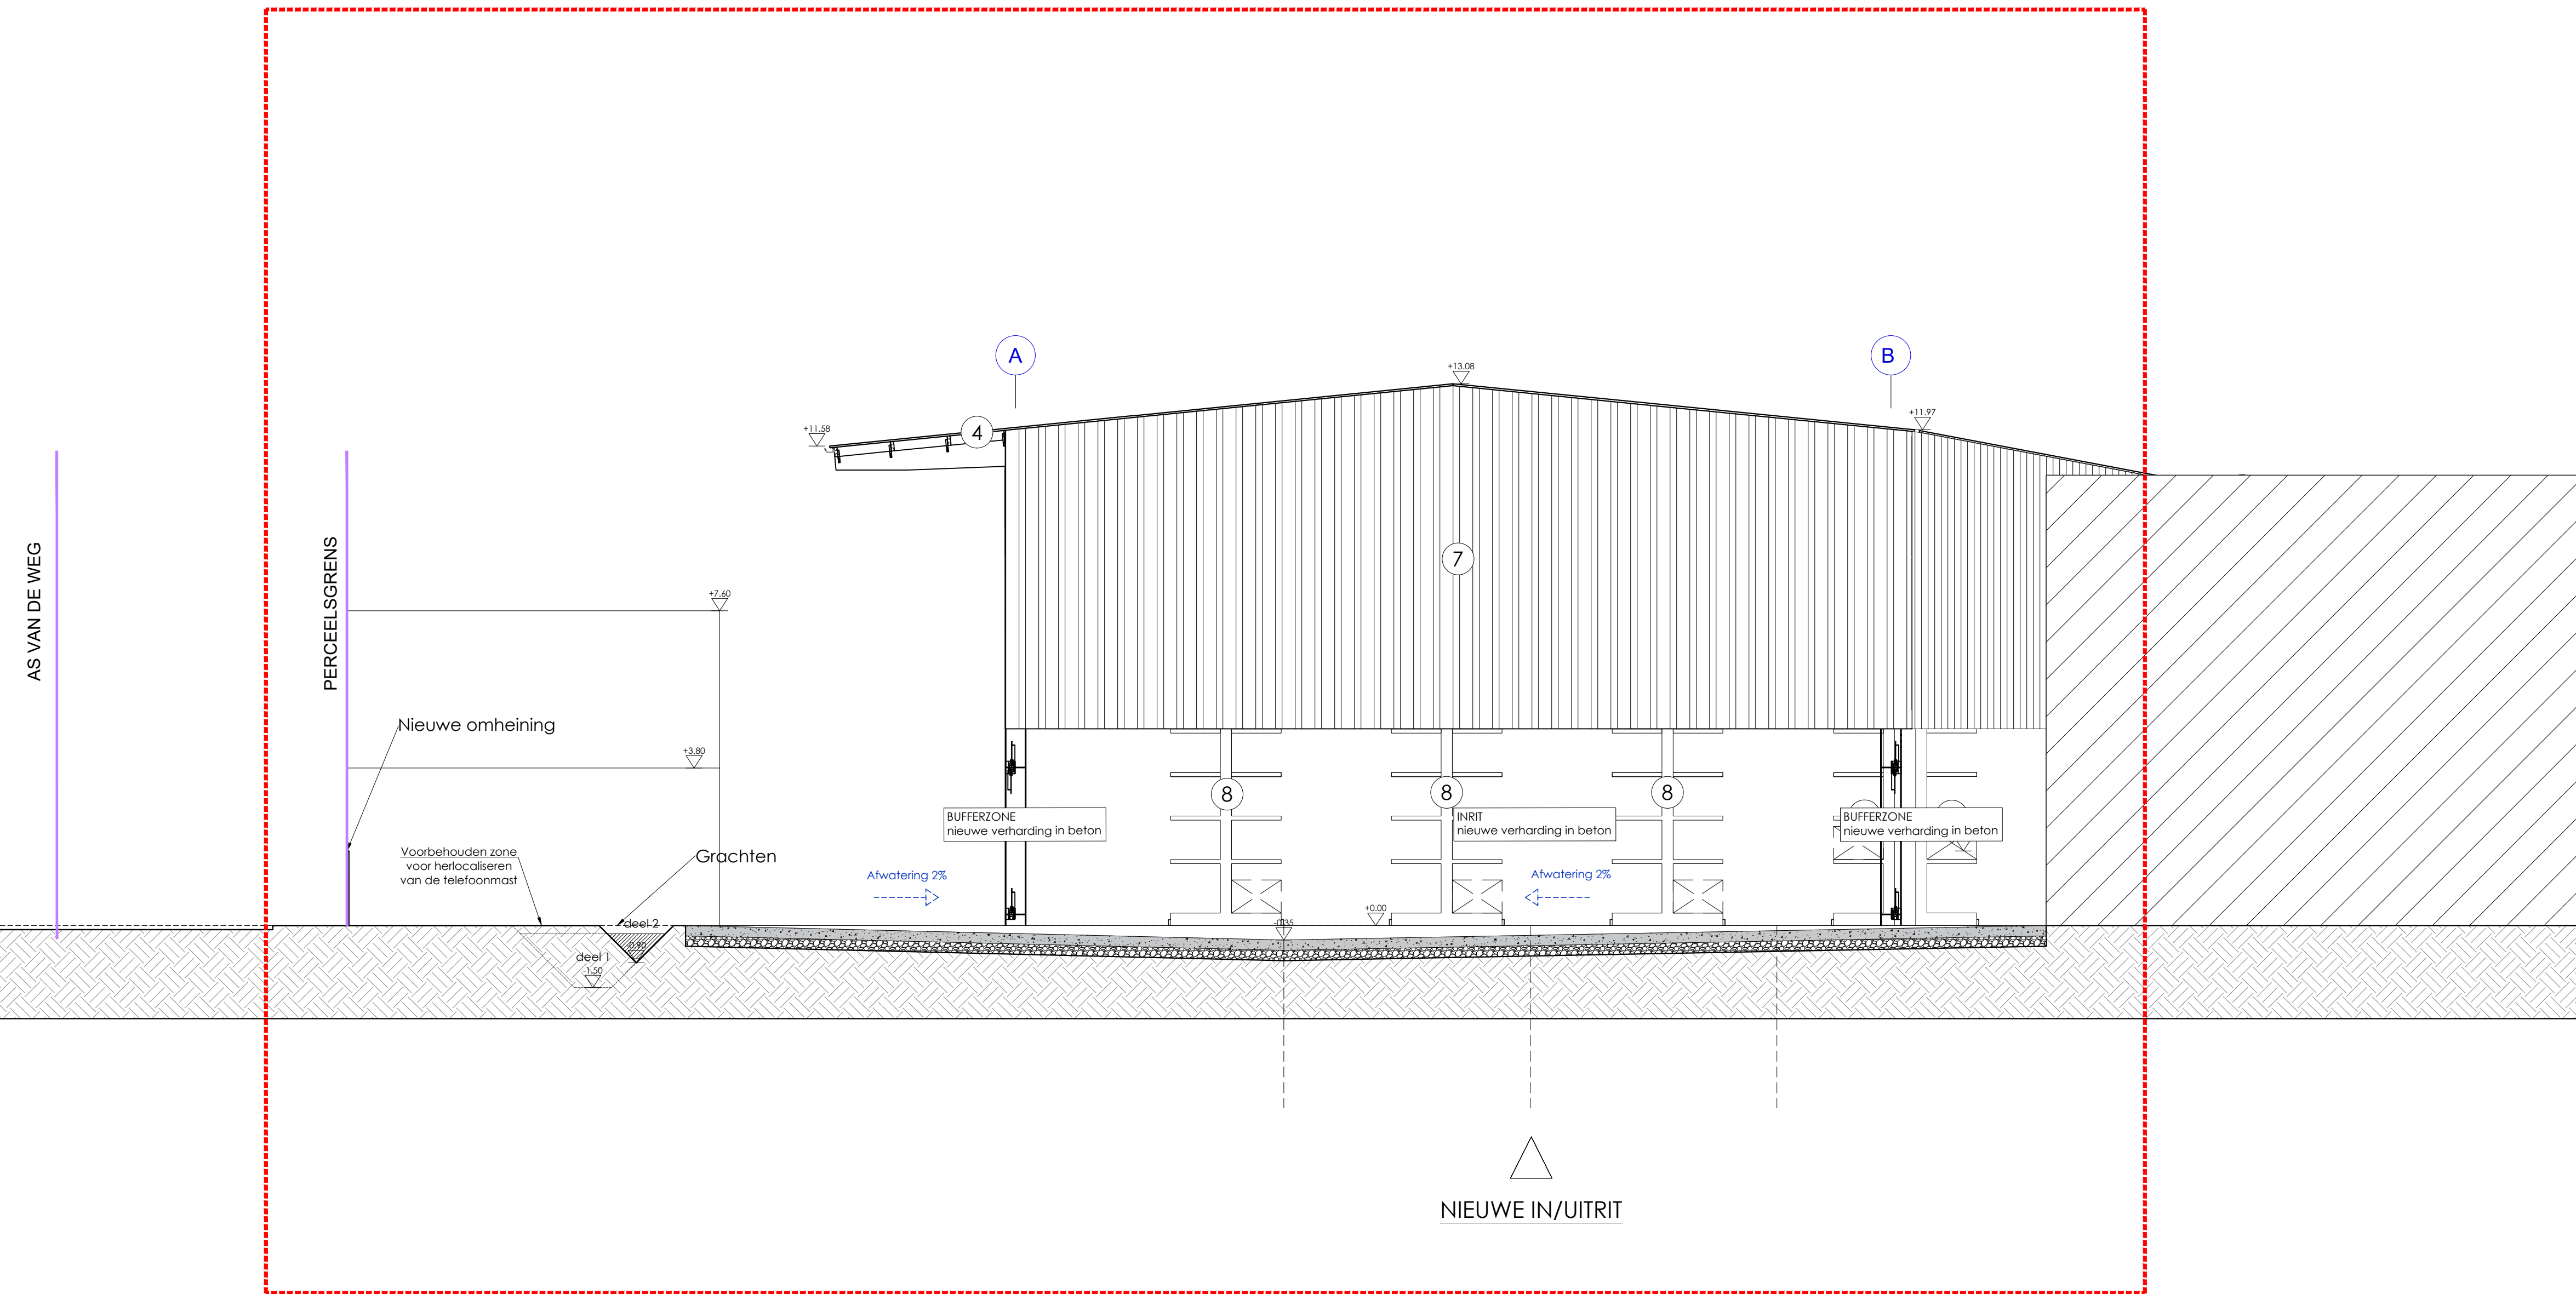

BOUWHEER	 Hanssens Hout Port Arthurloot 90 9000 GENT	
ARCHITECT	 FORMAT Architecten FORMAT ARCHITECTEN, Edwin Lesthaeghe Dijk-Noord 4D 002 9000 GENT T +32 9 311 78 52 edwin@formatarchitecten.be www.formatarchitecten.be INGESCHREVEN OP DE TABEL VAN ARCHITECTEN VAN DE DRIE VAN ARCHITECTEN VAN DE PROVINCIE OOST-VLAANDEREN	
INGENIEUR STABILITEIT		
BOUW- COÖRDINATIE		
AANNEMER RUWBOW		
VEILIGHEIDS- COÖRDINATIE EPB		

AANLEG VAN NIEUWE INRIT EN BUFFERZONE

KADASTRALE GEGEVENS: 7E AFDELING, SECTIE G, NRs. 934A, 934 C
LIGGING: Port Arthurlaan 100; B-9000 Gent

DOORSNEDE 1

NIEUWE TOESTAND

[illegible]