


Voorwerp van de aanvraag

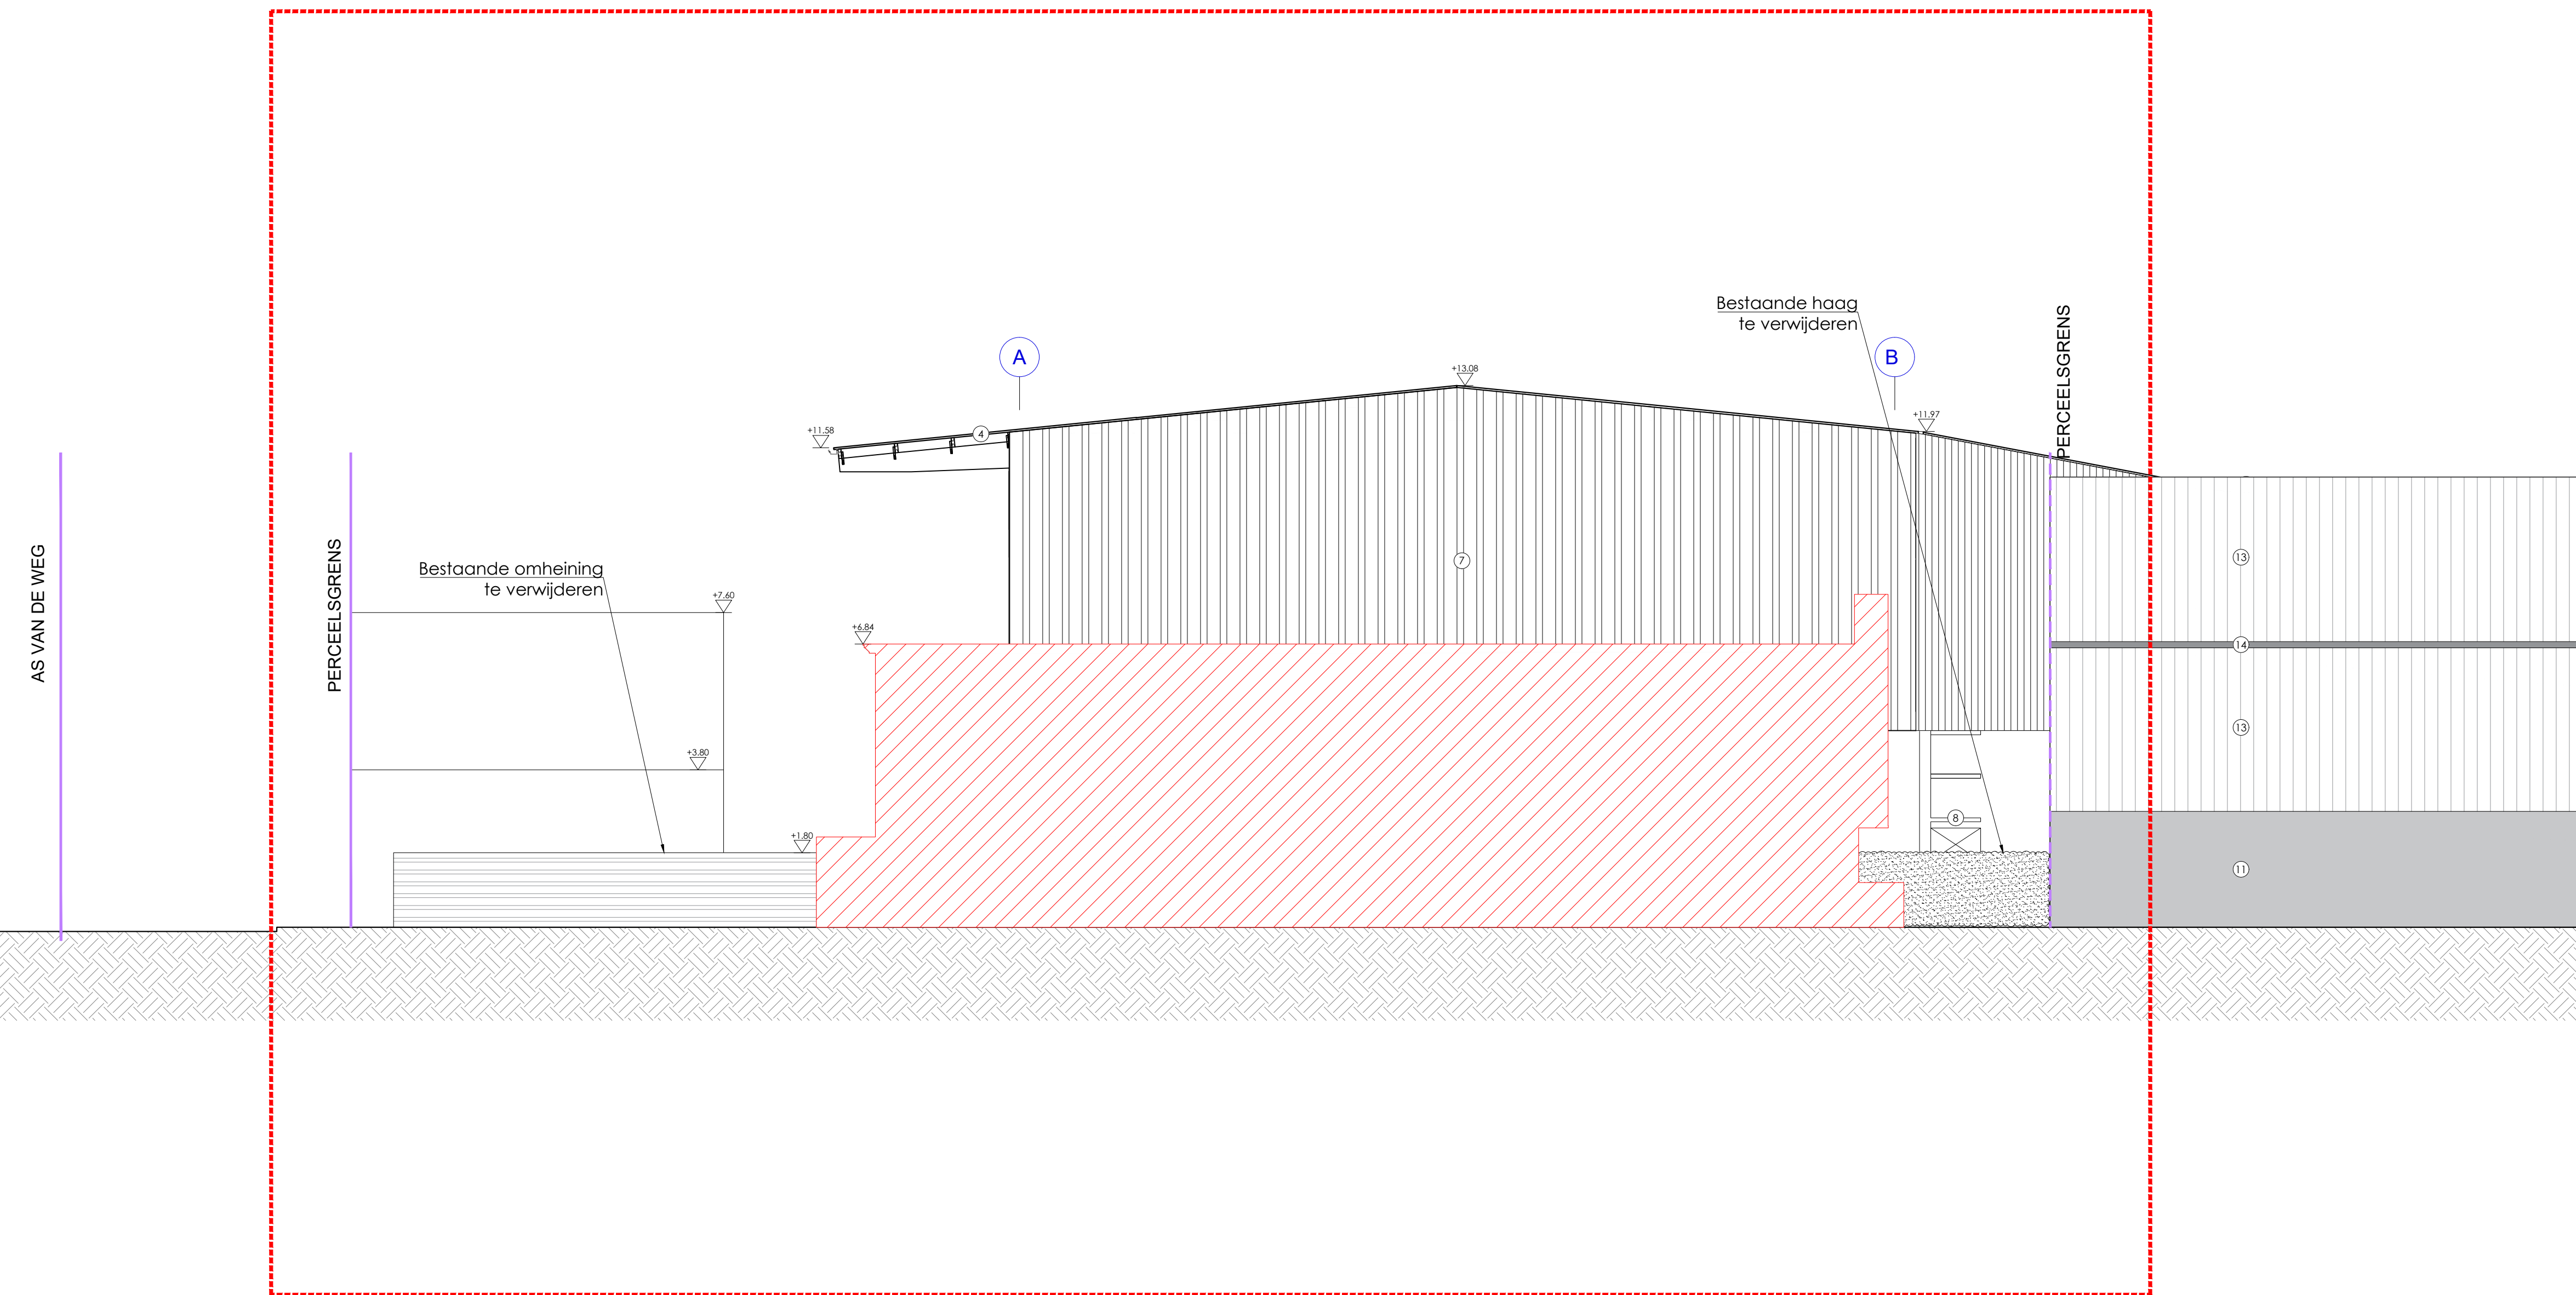

BOUWHEER	 Hanssens Hout Port Arthurlaan 90 9000 GENT	
ARCHITECT	 FORMAT architecten FORMAT ARCHITECTEN, Edwin Lesthaeghe Dok Noord 4D 002 9000 GENT T +32 9 311 78 52 edwin@formatarchitecten.be www.formatarchitecten.be POSSEDEERT OP DE 1481 VAN ARCHITECTEN VAN DE ORDE VAN ARCHITECTEN VAN DE PROVINCIE OOST-VLAANDEREN	
INGENIEUR STABILITEIT		
BOUW- COORDINATIE		
AANNEMER RUWBOUW		
VEILIGHEIDS- COORDINATIE EPB		

AANLEG VAN NIEUWE INRIT EN BUFFERZONE

KADASTRALE GEGEVENS: 7E AFDELING, SECTIE G, NRs. 934A, 934 C
LIGGING: Port Arthurlaan 100; B-9000 Gent

DOORSNEDE 1

BESTAANDE TOESTAND

[illegible]