

1. Infiltratiebekken



- Totaal volume infiltratiebekken = gemiddelde oppervlakte x hoogte
= $31,46\text{ m}^2 \times 0,34\text{ m} = 10,69\text{ m}^3$
- De totale infiltratieoppervlakte = de volledige schuine oppervlakte van het bekken tussen overloop en gemiddelde grondwaterafval wordt gerekend als infiltratieoppervlakte
= schuine zijde x omtrek
= $0,68\text{ m} \times 26,85\text{ m} = 18,12\text{ m}^2$

- Minimaal volume = 7.058,371 liters

Totaal infiltratievoorziening:
- Totale volume = 10.696liters

- Totale oppervlakte = 18,12m

De infiltratievoorziening voldoet aan de vereisten

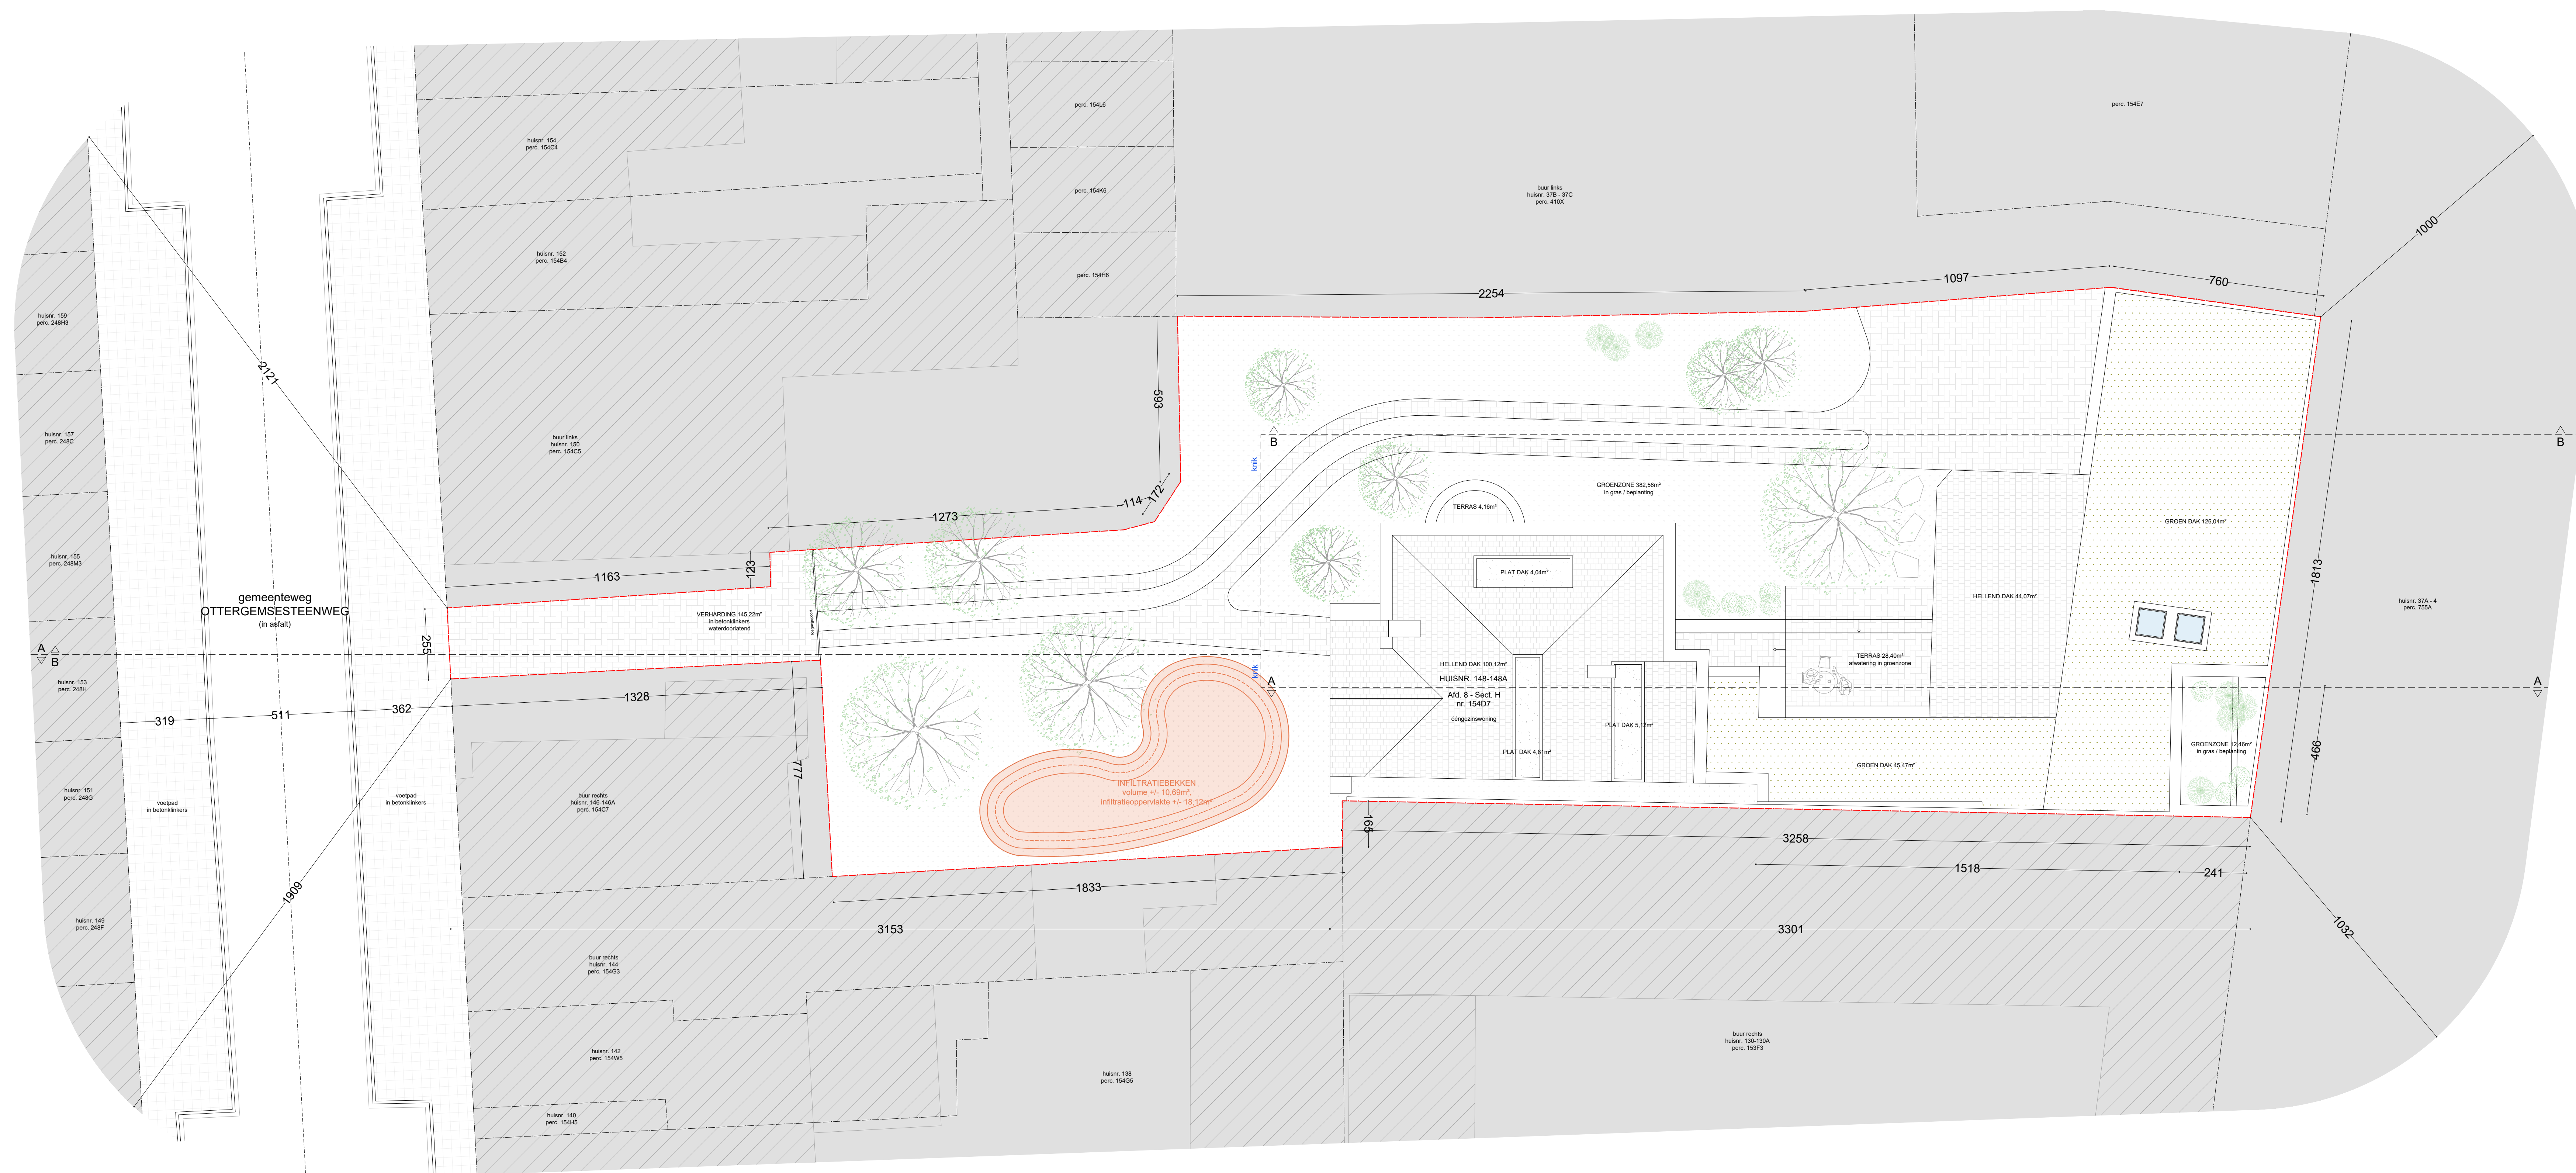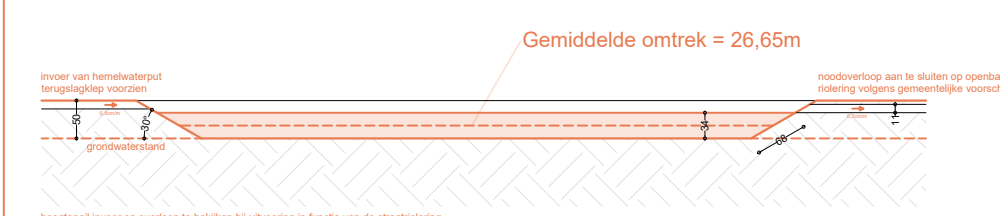

**ZIE BIJZONDERE
VOORWAARDE(N)**