
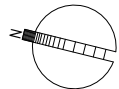


Adriaan Walckiersdreef

Mariakerksesteenweg

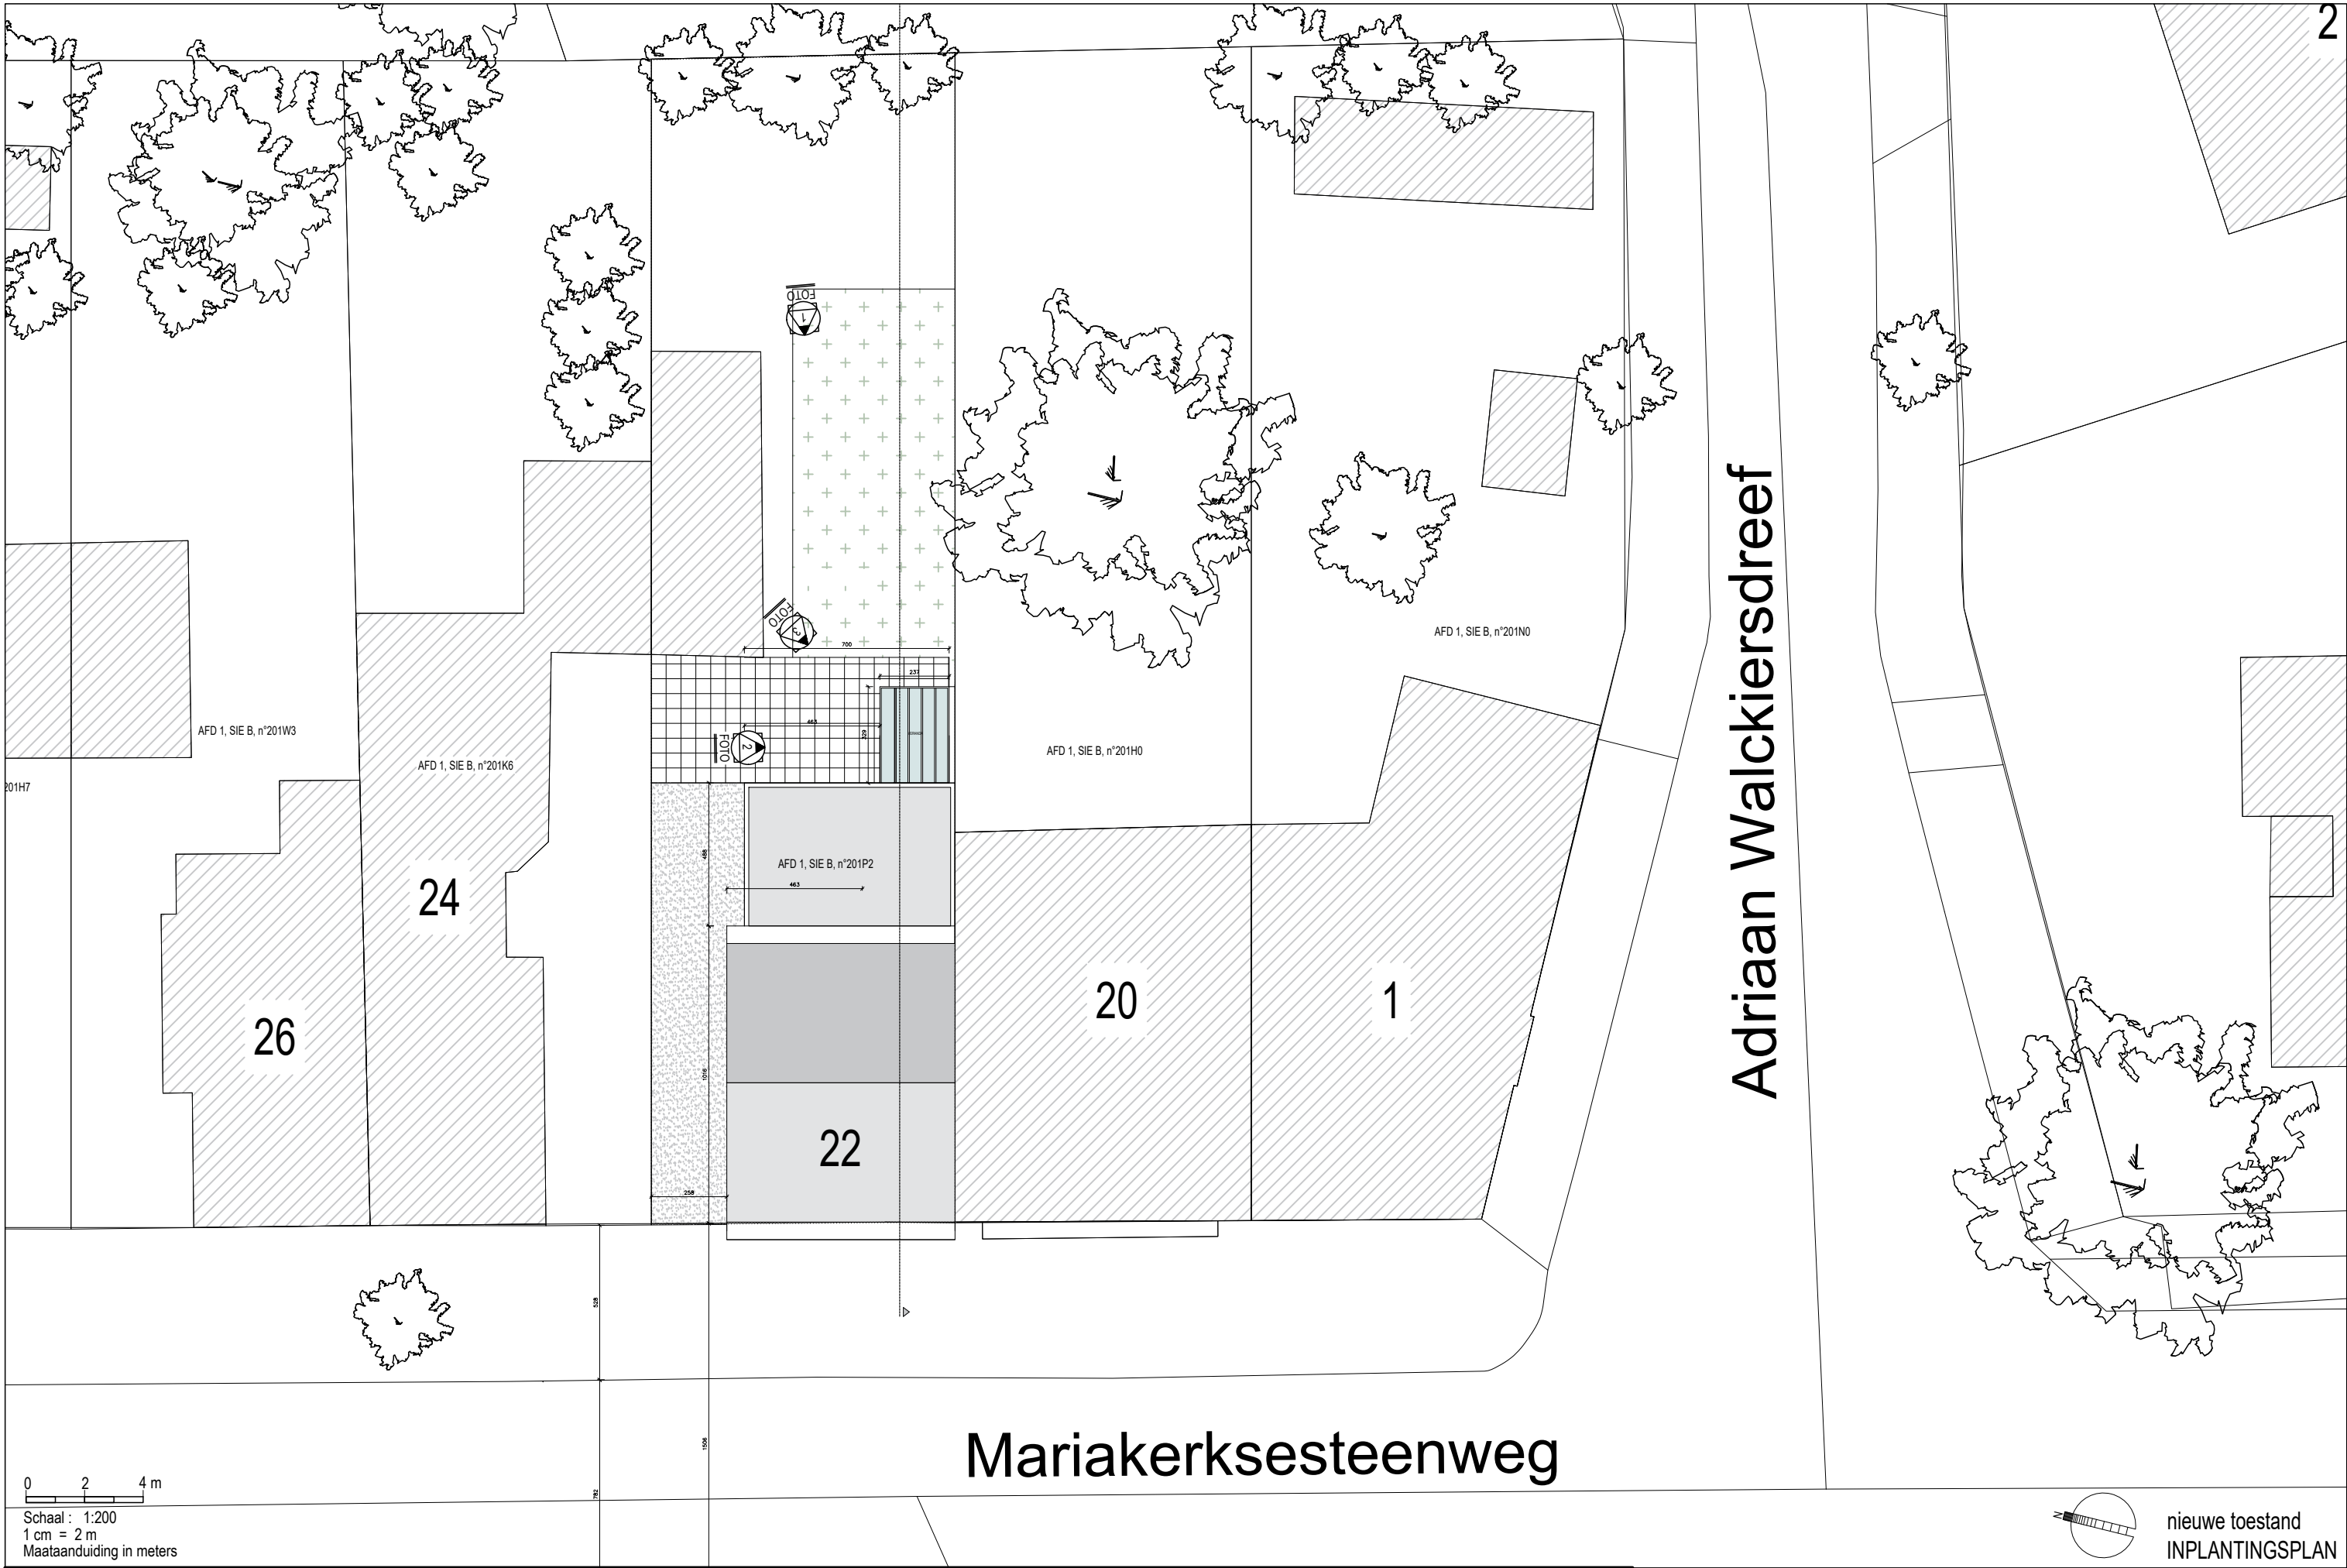

nieuwe toestand
INPLANTINGSPLAN