
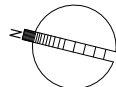


Adriaan Walckiersdreef

Mariakerksesteenweg

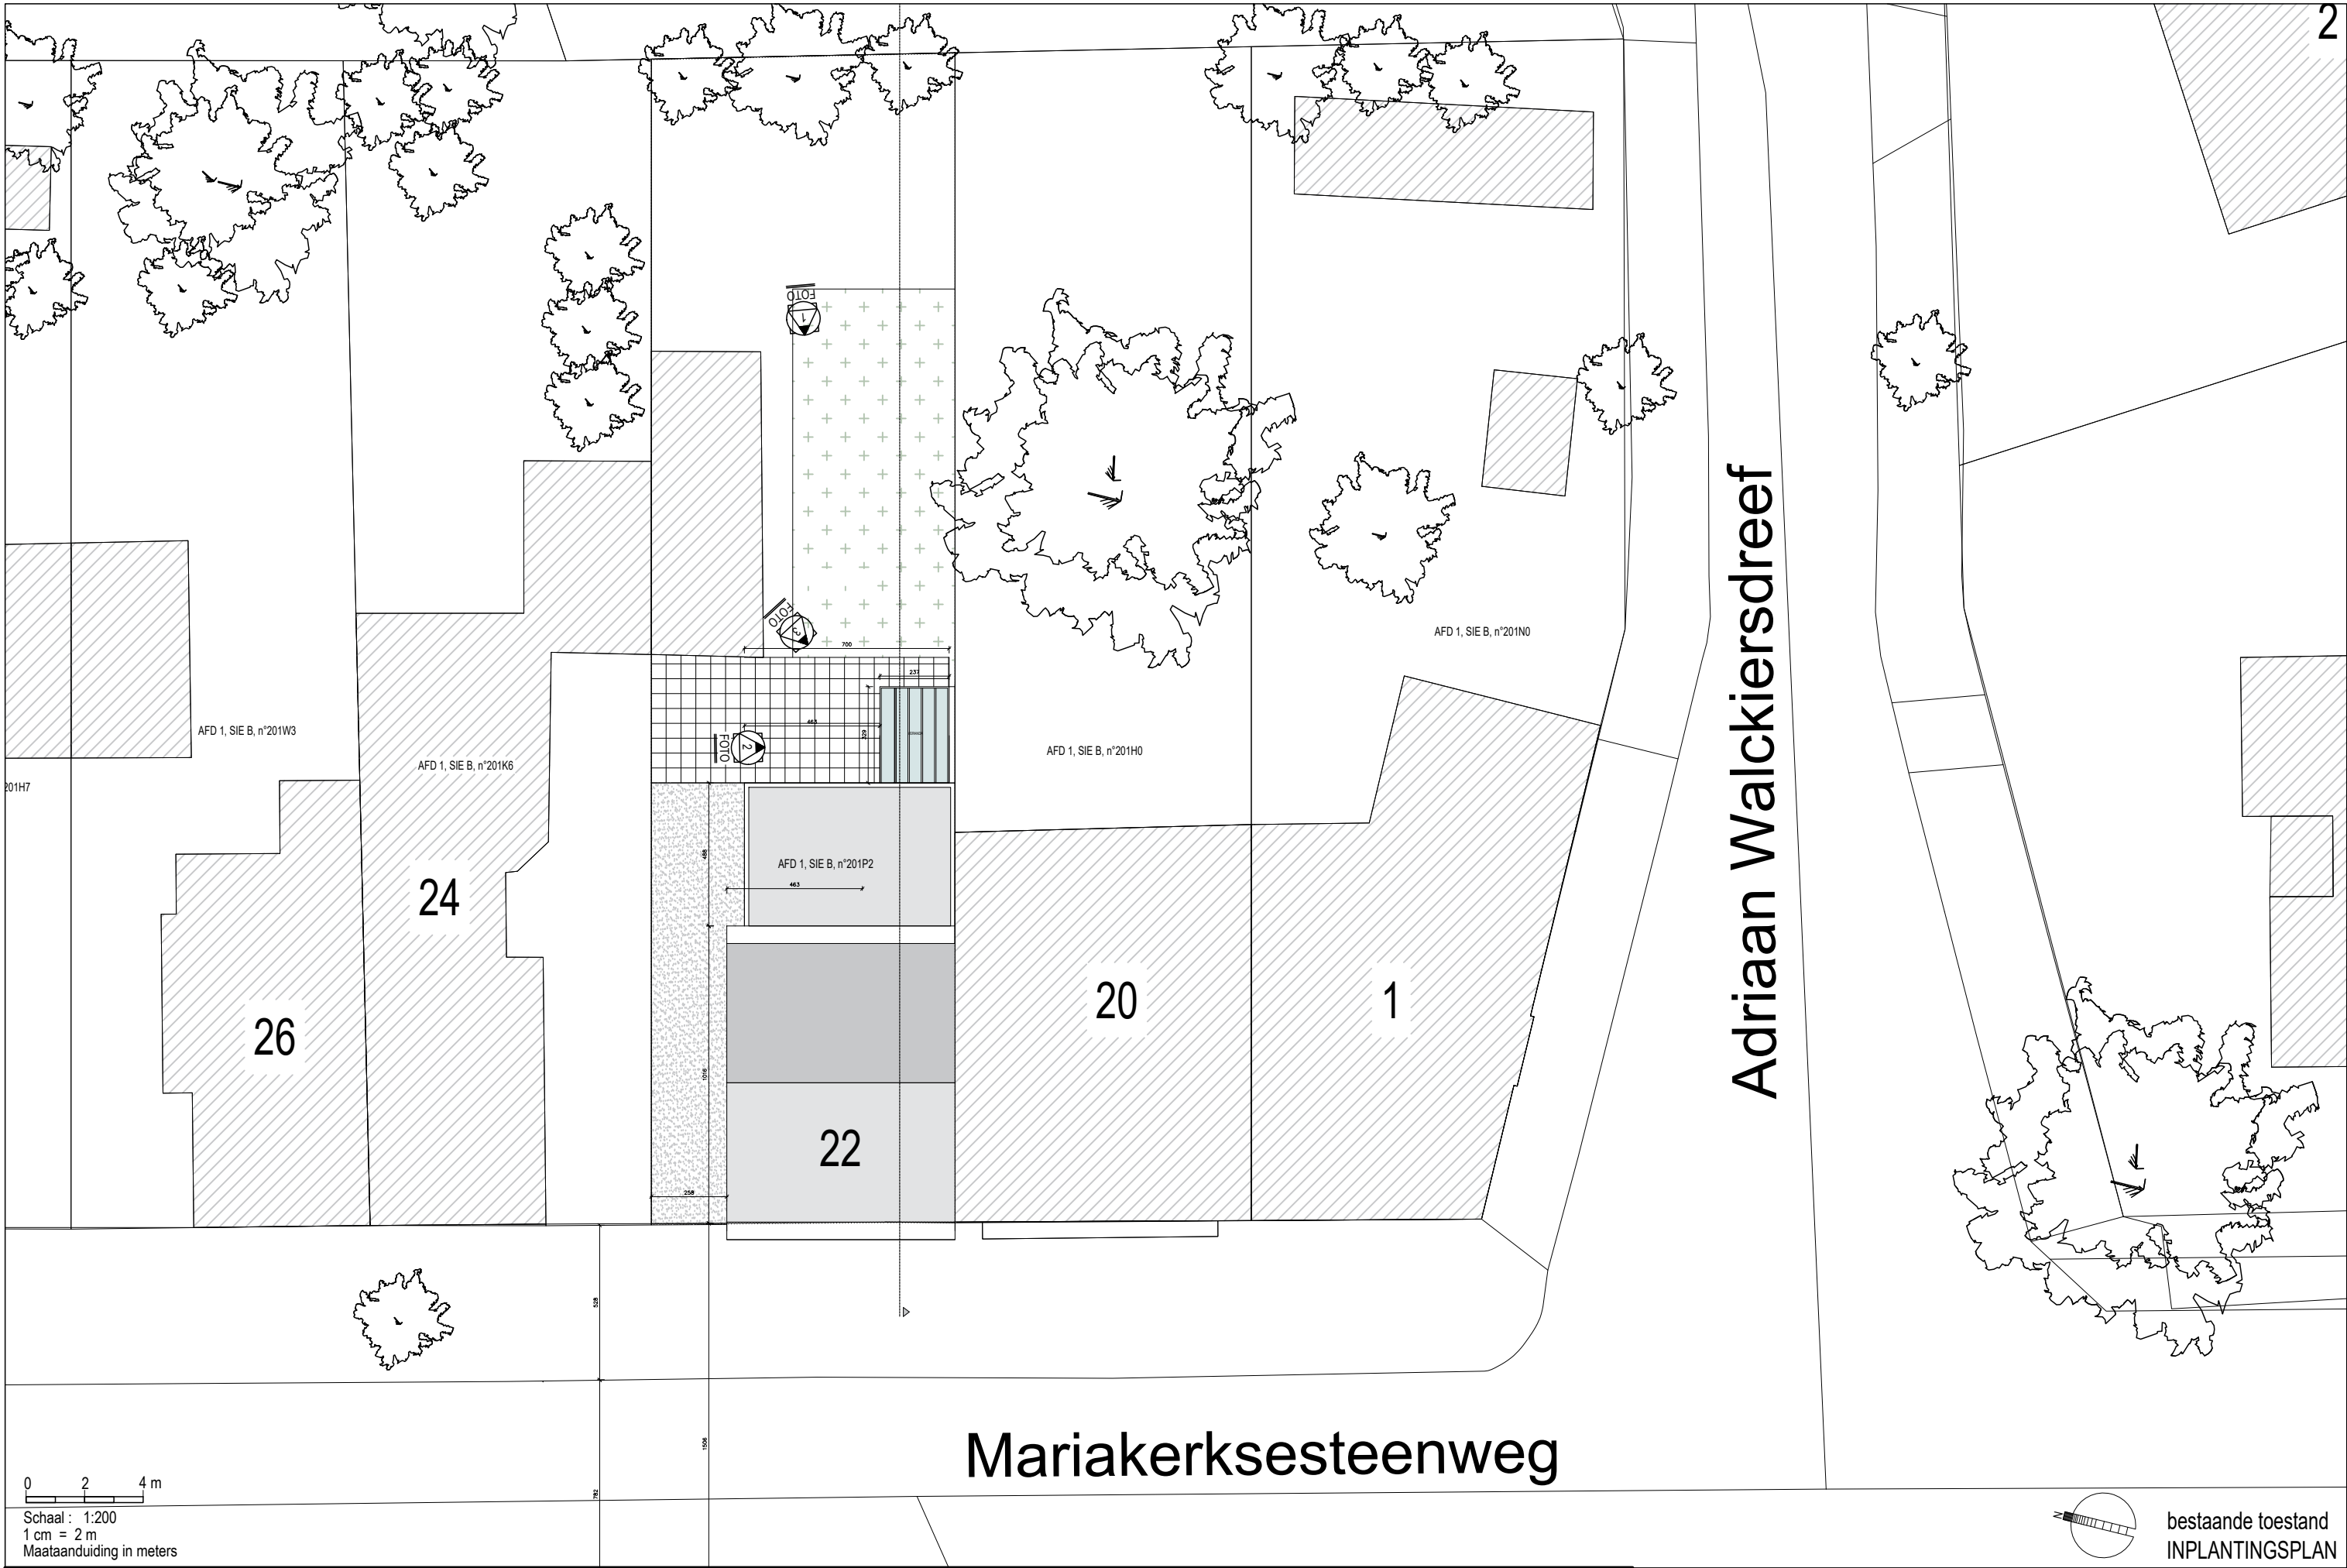

bestaande toestand
INPLANTINGSPLAN