



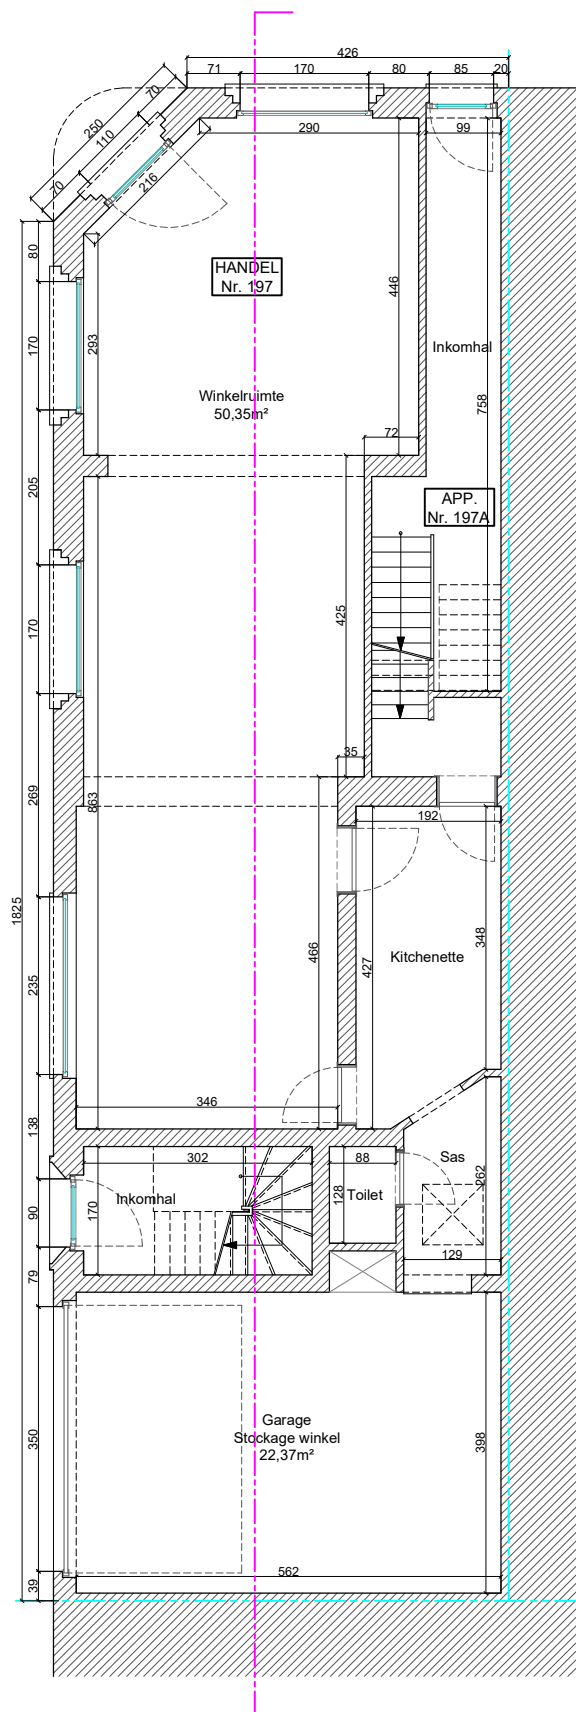

BESTAANDE TOESTAND
Plan verdieping +0

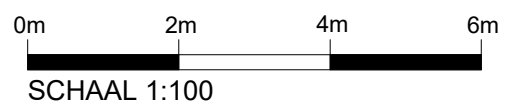

A4