



**ZIE BIJZONDERE
VOORWAARDE(N)**

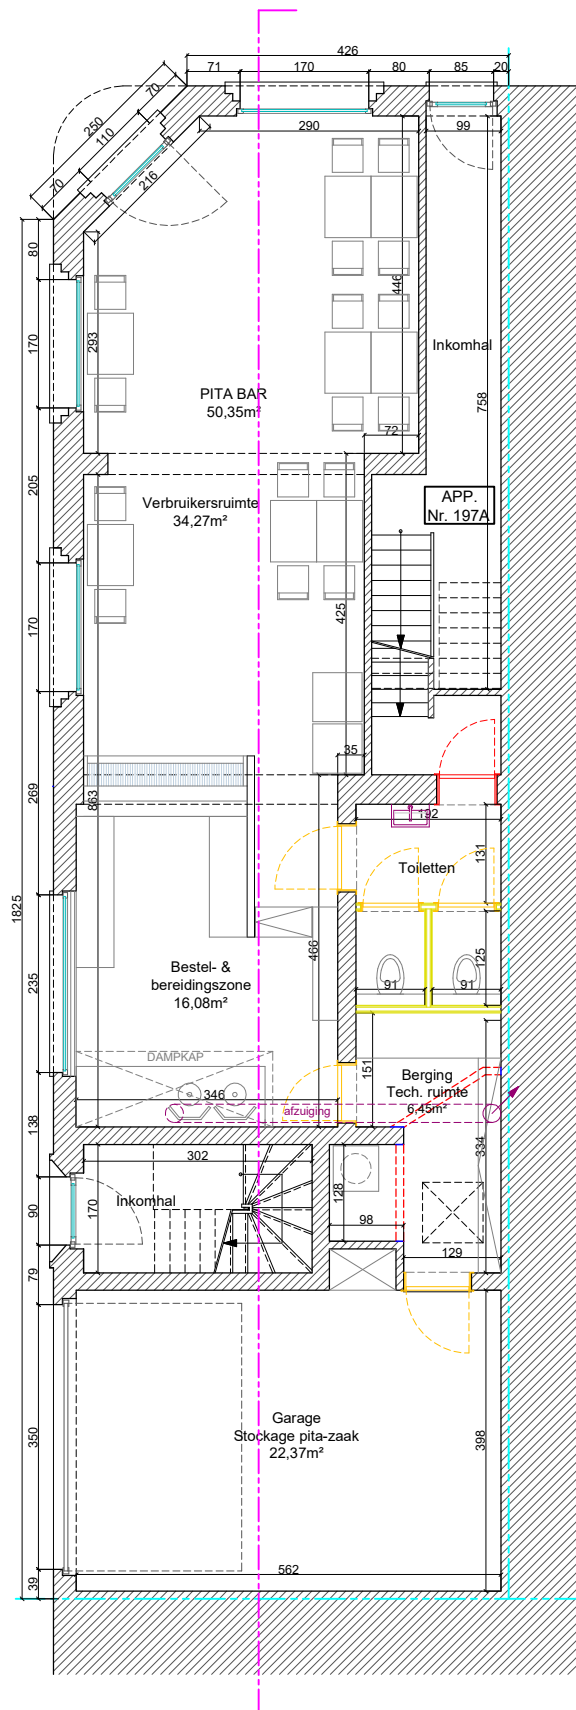

NIEUWE TOESTAND

Plan verdieping +0

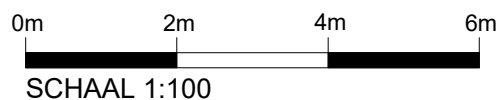

A4