



**ZIE BIJZONDERE  
VOORWAARDE(N)**

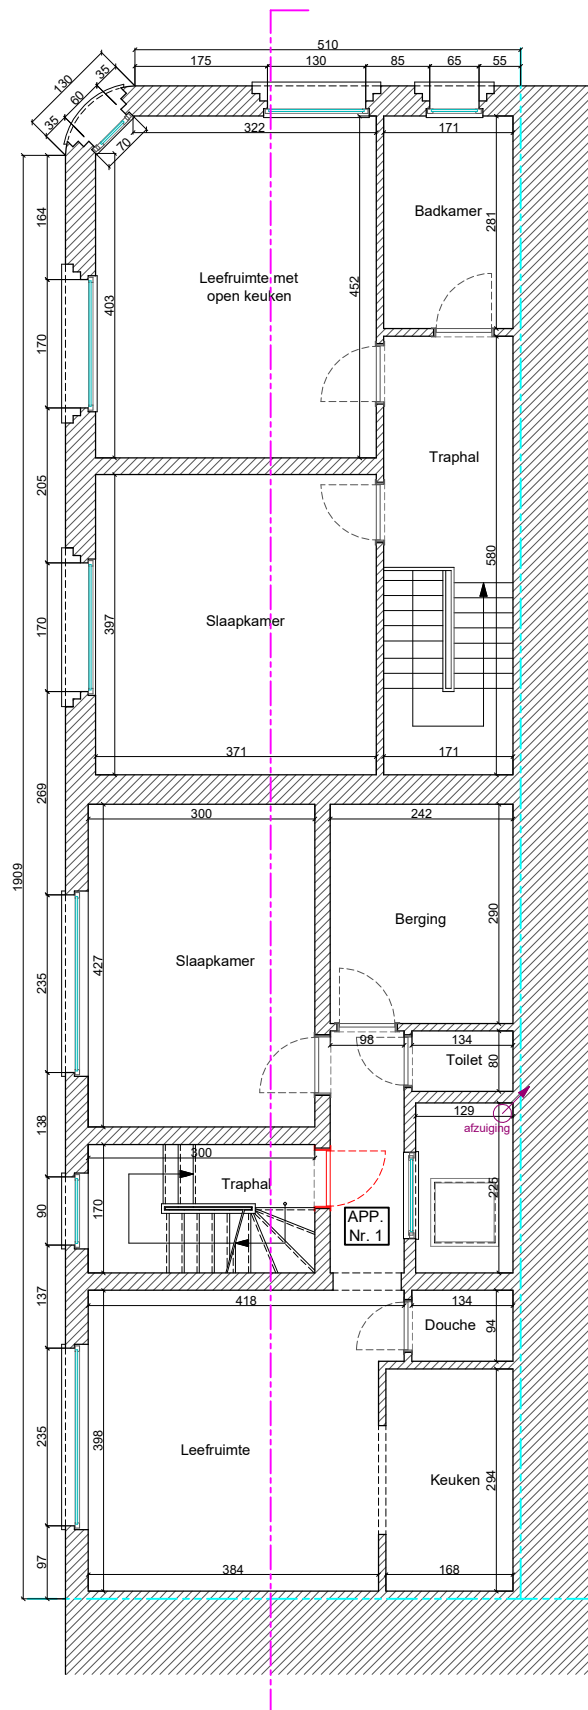

ONGEWIJZIGD

NIEUWE TOESTAND  
Plan verdieping +1

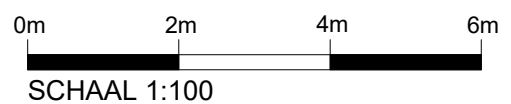

A4