


**ZIE BIJZONDERE
VOORWAARDE(N)**

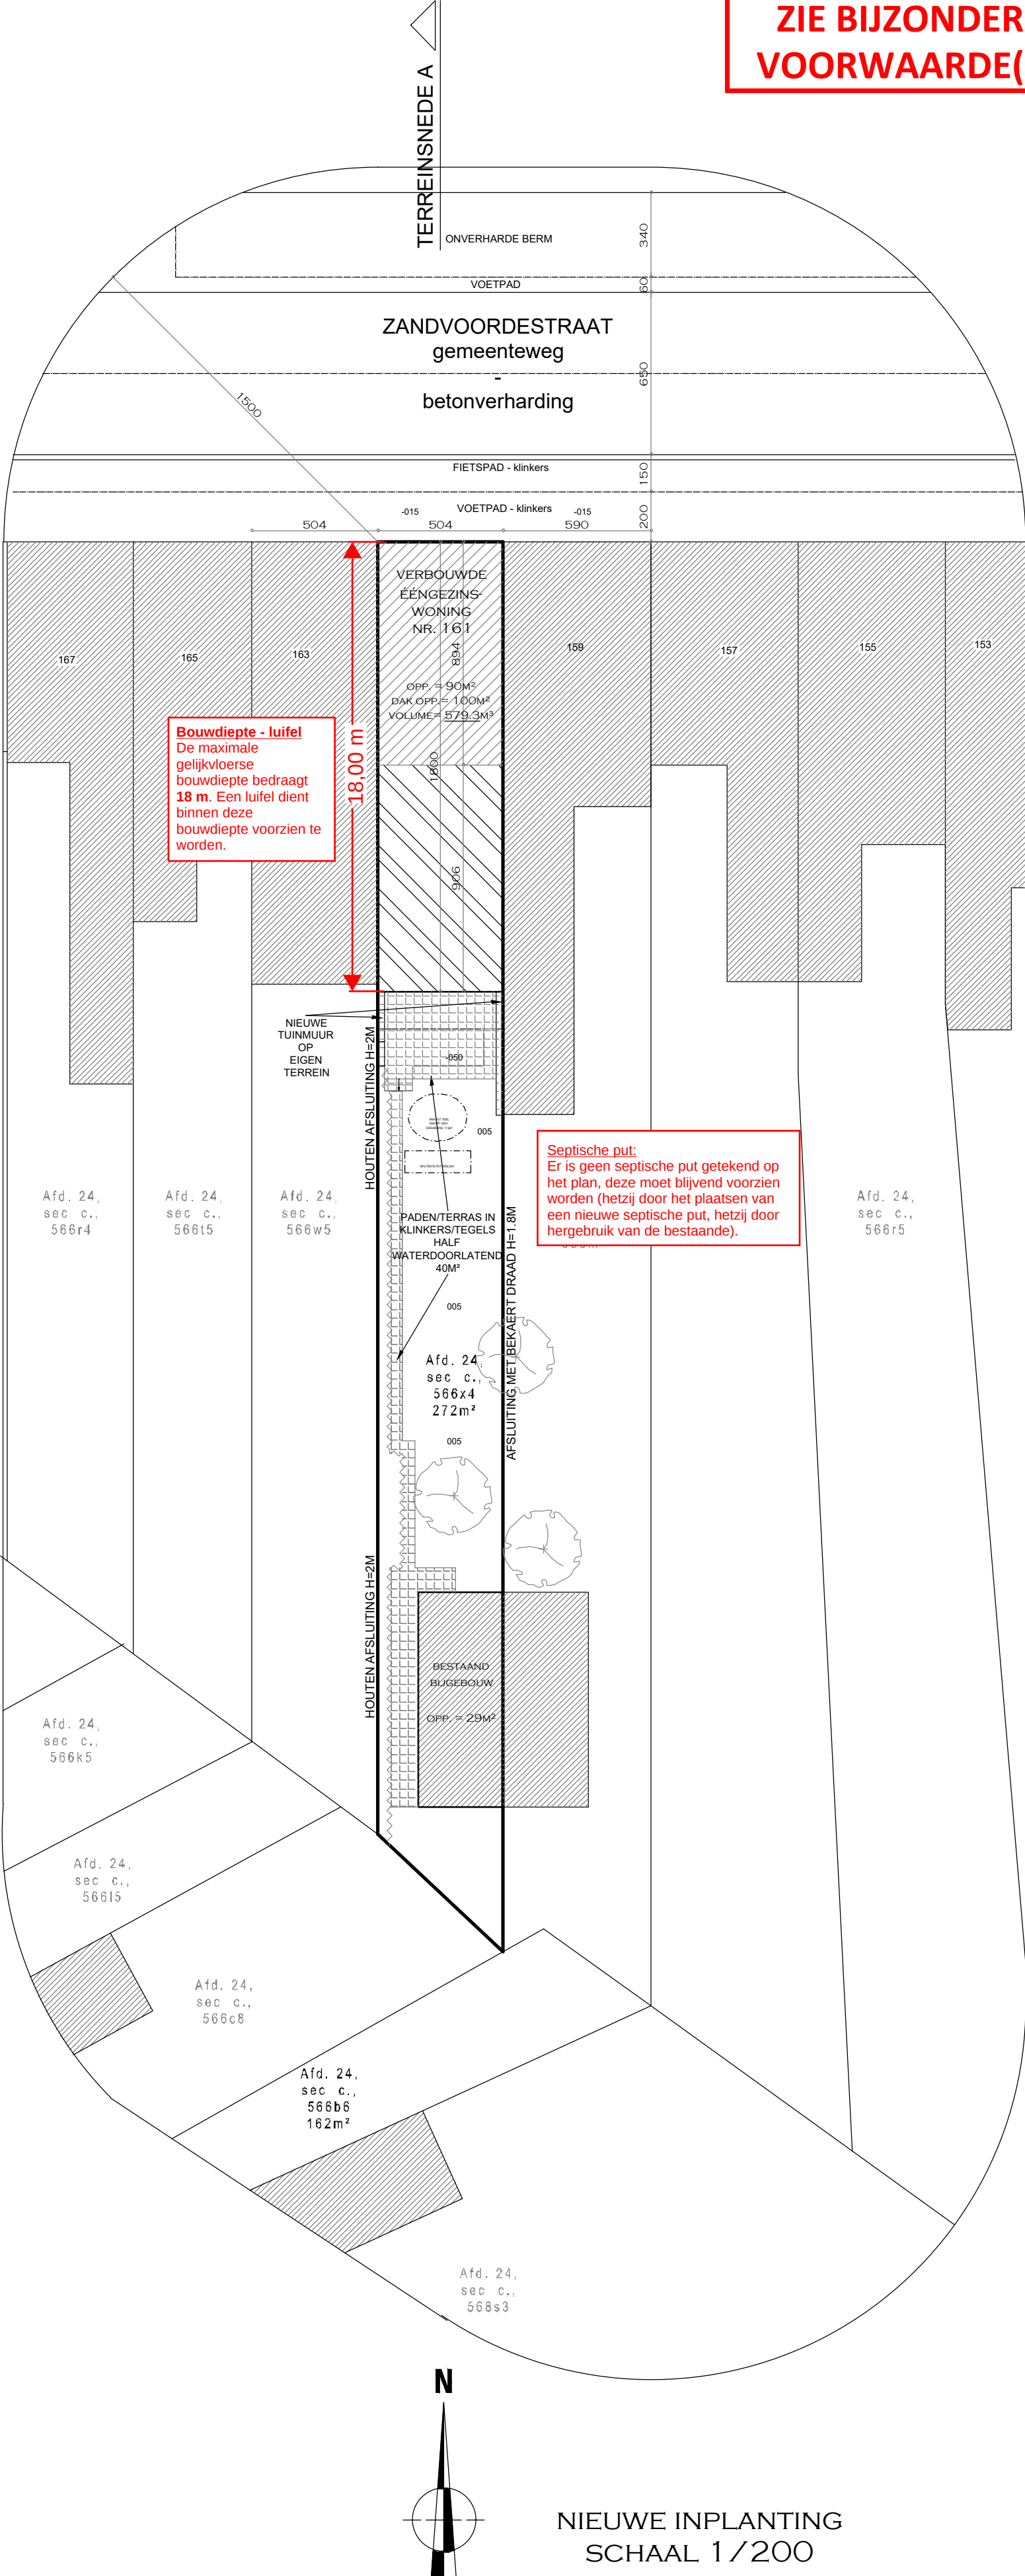

LEGENDE LIJNTYPES - SYMBOLEN

PERCEELSGRENS

BESTAAND TE VERBOUWEN/
VERBOUWD

NIEUW TE BOUWEN

BOOM

LEGENDE NIEUWE TOESTAND

TOTAL: 119M2

TOTAL: 40M²

TOTAAL EIGENDOM: +/- 272M²
 BEBOUWING/EIGENDOM: 43%
 TERREINBEZETTING (VERHARDINGEN+BEBOUWING): 159M² (58%)

BEBOUWING

WONING: 90M²

BIJGEBOUW : 29M²

VERHARDINGEN:

PADEN/TERRAS: 40M²

0M 2M 4M 6M 8M 10M
SCHAAL 1/200

ARCHITECT

STÉPHANE BOENS
LATEMSTRAAT 118
9830 SINT-MARTENS-LATEM
09/281.02.24
GSM 0475/ 420 755
STEPHANE.BOENS@GMAIL.COM

BOUWHEER

DHR. MIGUEL VAN DE WEGE & MEVR. MELISSA MAES
LIGGING
ZANDVOORDESTAAT 161 9052 ZWIJNAARDE

ONTWERP VERBOUWEN VAN EEN WONING

DATUM
06/04/2026

DOSSIER