


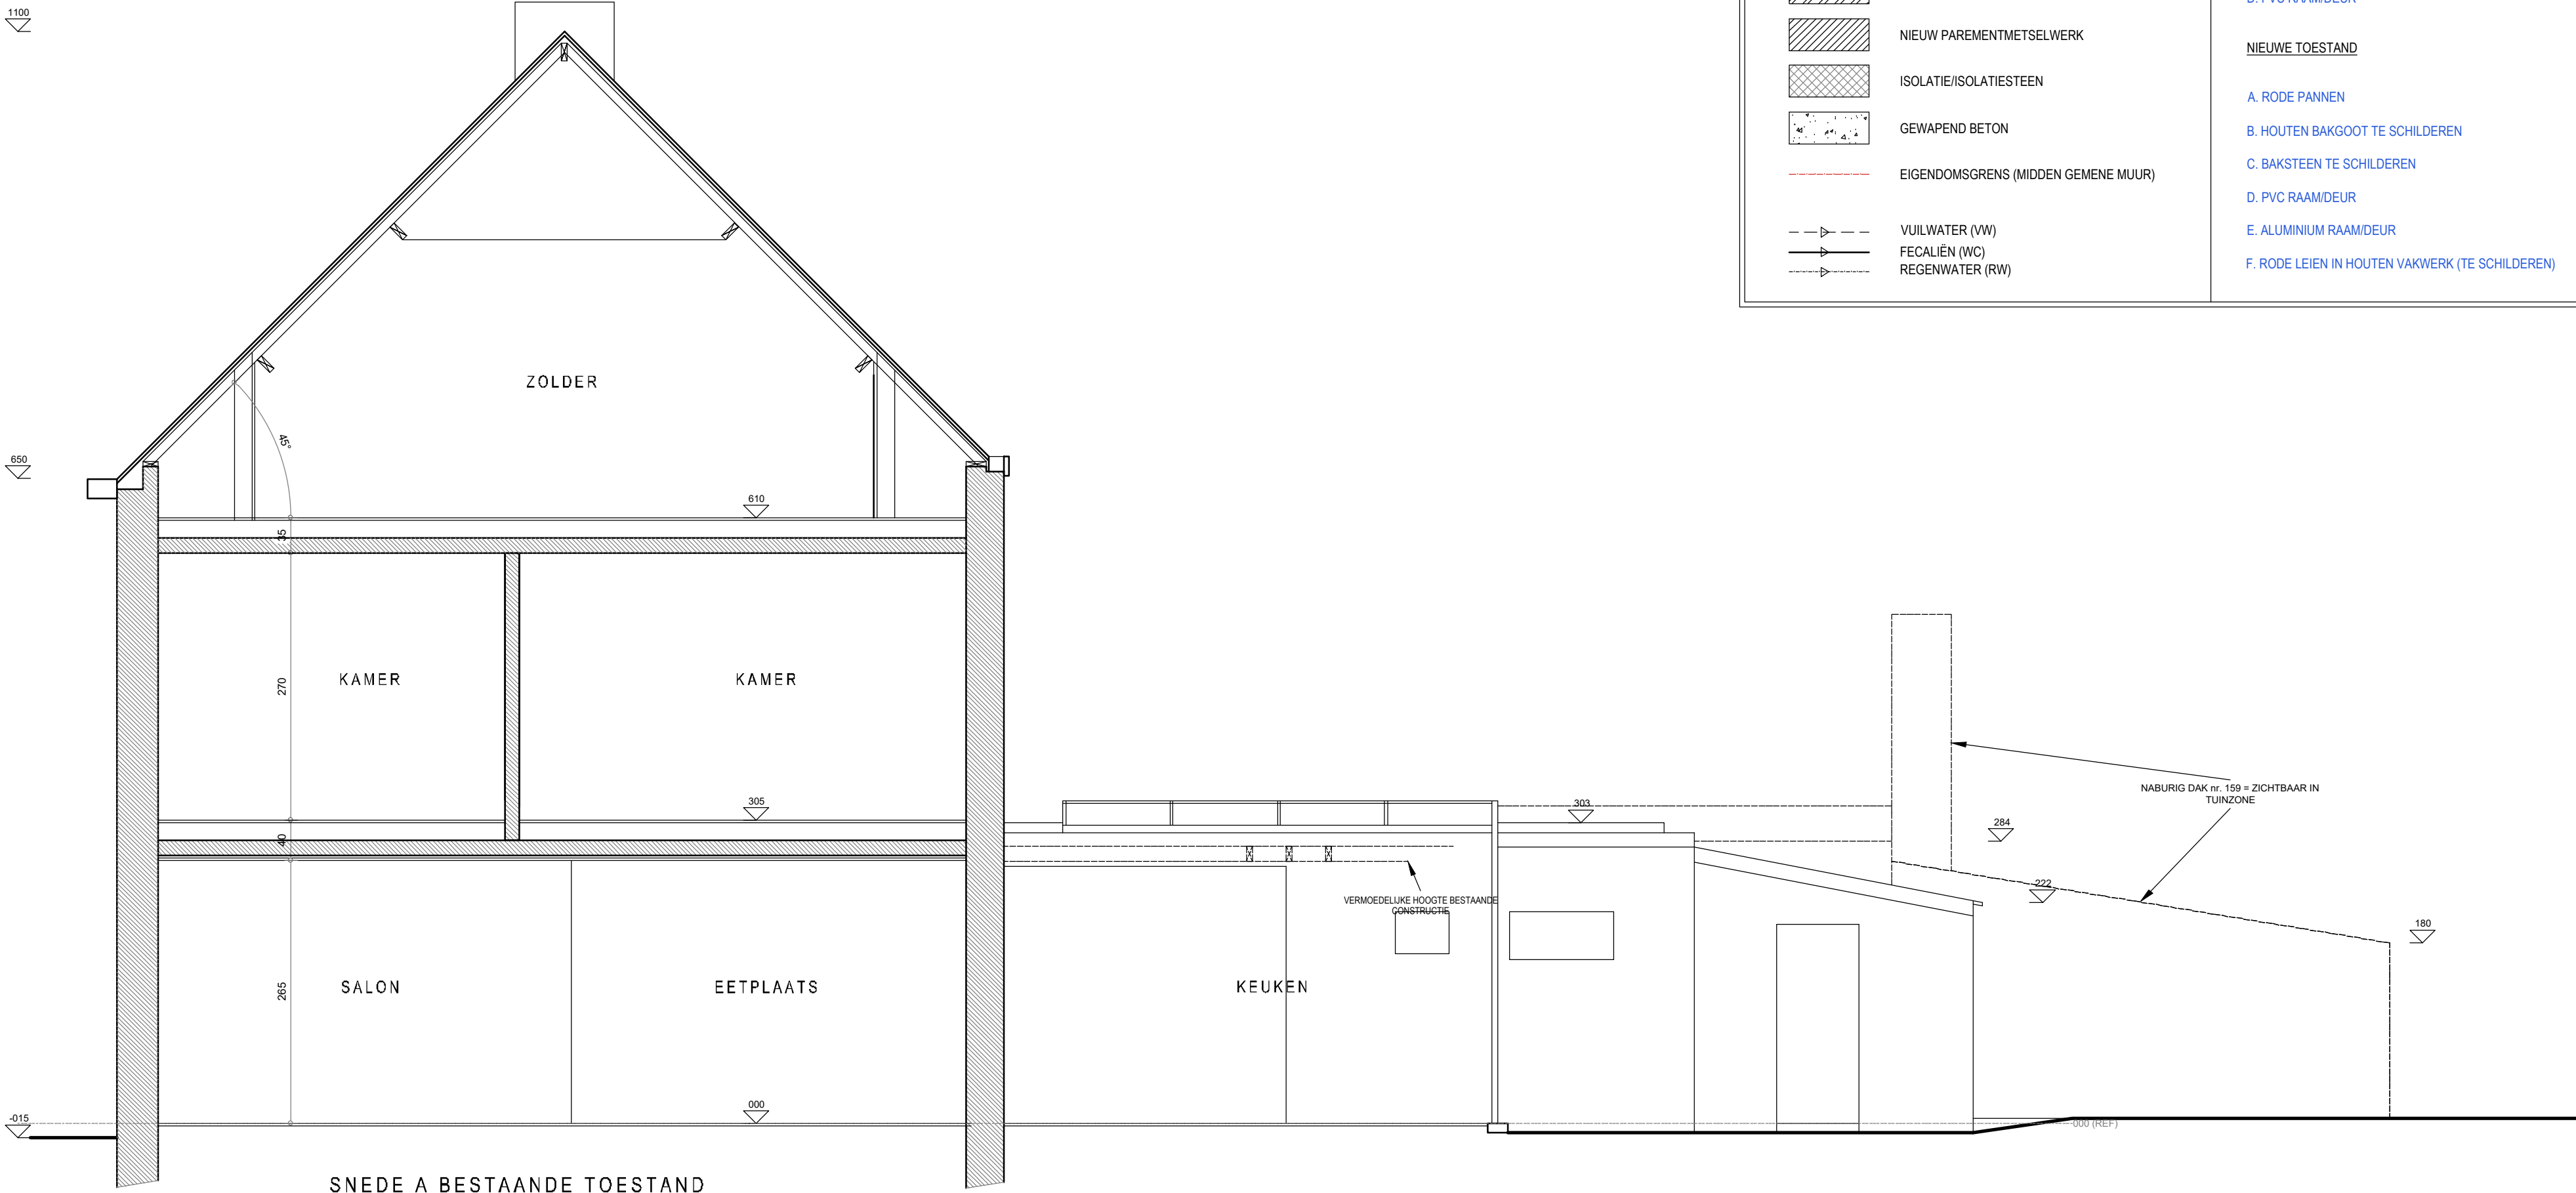

LEGENDE	GEVELMATERIALEN
BESTAAND METSELWERK TE SLOPEN METSELWERK NIEUW FUNDERINGSMETSELWERK NIEUW SNELBOUWMETSELWERK NIEUW PAREMENTMETSELWERK ISOLATIE/ISOLATIESTEEN GEWAPEND BETON EIGENDOMSGRENS (MIDDEN GEMENE MUUR) VUILWATER (VW) FECALIËN (WC) REGENWATER (RW)	BESTAANDE TOESTAND A. RODE DAKPANNEN B. PVC BAKGOOT C. BAKSTEEN GEVELMETSELWERK D. PVC RAAM/DEUR NIEUWE TOESTAND A. RODE PANNEN B. HOUTEN BAKGOOT TE SCHILDEREN C. BAKSTEEN TE SCHILDEREN D. PVC RAAM/DEUR E. ALUMINIUM RAAM/DEUR F. RODE LEIEN IN HOUTEN VAKWERK (TE SCHILDEREN)



ARCHITECT
STÉPHANE BOENS
LATEMSTRAAT 118
9830 SINT-MARTENS-LATEM
09/281.02.24
GSM 0475/ 420 755
STEPHANE.BOENS@GMAIL.COM

BOUWHEER
DHR. MIGUEL VAN DE WEGE & MEVR. MELISSA MAES
LIGGING
ZANDVOORDESTAAT 161 9052 ZWIJNAARDE

ONTWERP
VERBOUWEN VAN EEN WONING
DATUM
06/04/2026
DOSSIER