


ZIE BIJZONDERE  
VOORWAARDE(N)

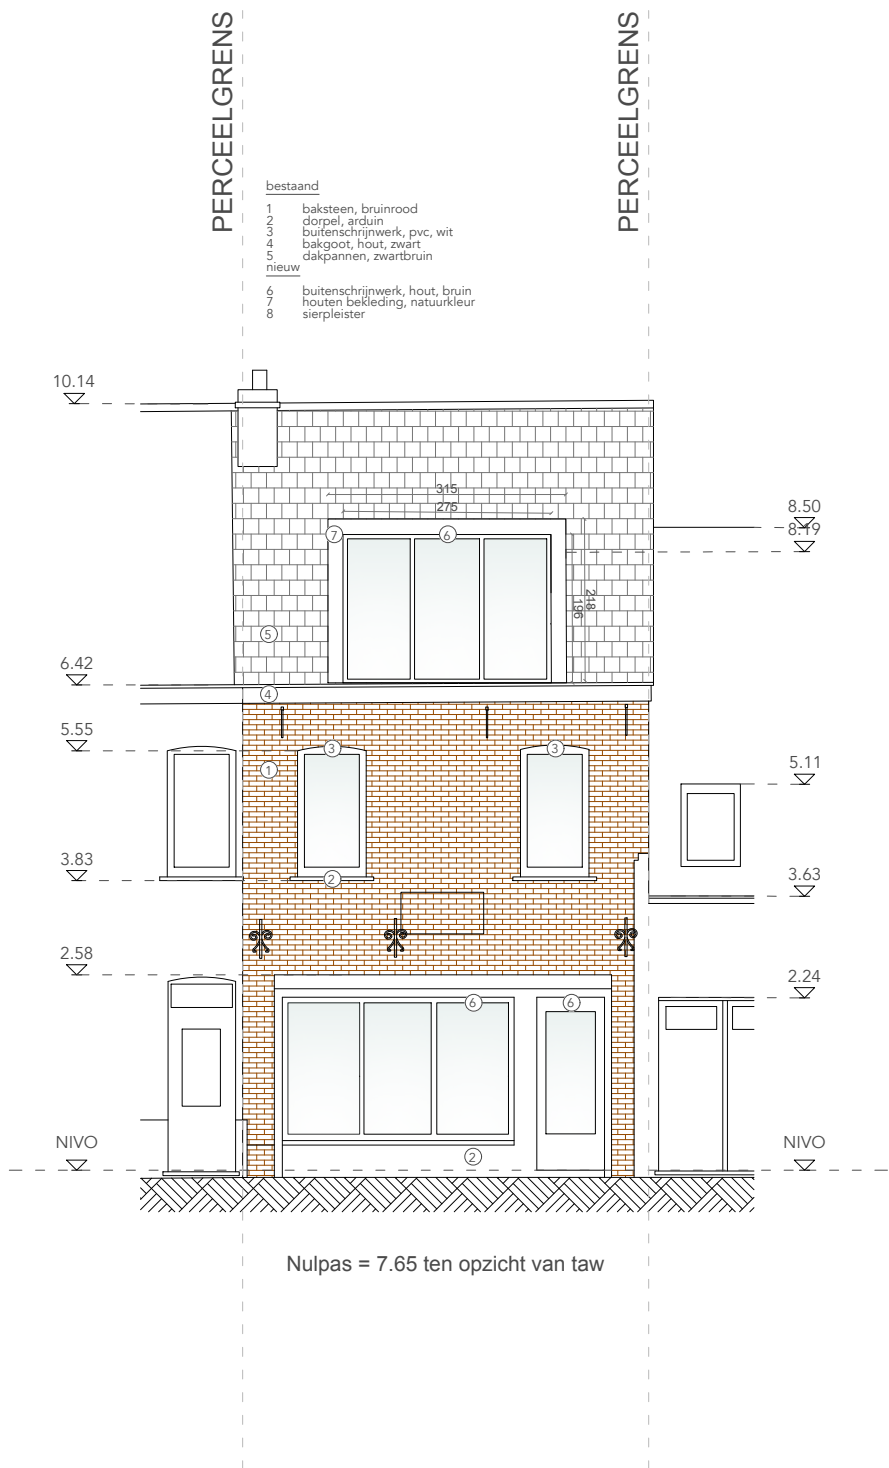

| |
|---|
| <p><b>NIEUWE TOESTAND</b></p>  <p><b>GEVEL</b><br/>Voorgevel</p> <p>1/100</p>  | <p><b>OPDRACHTGEVER</b><br/>Barbara Graewe<br/>Nieuwescheldestraat 47<br/>9052 Zwijnaarde</p> <p><b>PROJECT</b><br/>BAJA</p> <p><b>LIGGING</b><br/>Nieuwescheldestraat 47<br/>9052 Zwijnaarde</p> <p>afdeling 24 Zwijnaarde,<br/>sectie B, nr 0278/00P003</p> | <p><b>ARCHITECT</b><br/>ZOOM architecten bv bvba<br/>Ledebergstraat 105<br/>9050 Ledeberg<br/>BE 0535.811.073</p> <p>kantooradres:<br/>Brusselsesteenweg 81<br/>9050 Ledeberg<br/>T 09 330 37 387<br/>info@zoom-architecten.be</p> | <p>De maten op het plan zijn indicatief. De uitvoerder blijft volledig verantwoordelijk voor de maatvoering</p> <p>Deze tekening moet de aannemer bij aanbesteding inzicht verlenen over de moeilijkheidsgraad van de uitvoering, maar ontslaat de aannemer niet van het maken van uitvoeringstekeningen.</p> <p>Deze tekening is en blijft ten allen tijde eigendom van de ontwerper en kan zonder zijn toestemming niet voor andere doeleinden gebruikt worden.</p> <p>Funderingen, beton, staalconstructies en stabiliteitselementen: zie plannen ingenieur</p> <p>Ventilatieroosters, isolatietypes en -diktes, isolatiewaarde glas: zie studie EPB</p> | <p><b>LEGENDE</b></p> <table><tr><td></td><td></td><td></td><td></td><td></td><td></td></tr><tr><td>dragend</td><td>niet dragend</td><td>bestaand</td><td>groen</td><td>sloop</td><td>nulpunt</td></tr><tr><td></td><td></td><td></td><td></td><td></td><td></td></tr><tr><td>isolatie hard</td><td>isolatie zacht</td><td>isolatie steens</td><td>RWA best</td><td>DWA best</td><td>FEC best</td></tr><tr><td></td><td></td><td></td><td></td><td></td><td></td></tr><tr><td>chape</td><td>beton tpg</td><td>beton prefab</td><td>RWA nieuw</td><td>DWA nieuw</td><td>FEC nieuw</td></tr></table> |  |  |  |  |  |  | dragend | niet dragend | bestaand | groen | sloop | nulpunt |  |  |  |  |  |  | isolatie hard | isolatie zacht | isolatie steens | RWA best | DWA best | FEC best |  |  |  |  |  |  | chape | beton tpg | beton prefab | RWA nieuw | DWA nieuw | FEC nieuw |
| |
| dragend   | niet dragend   | bestaand   | groen   | sloop   | nulpunt                                                                               |                                                                                       |                                                                                       
| |
| isolatie hard   | isolatie zacht   | isolatie steens   | RWA best   | DWA best   | FEC best                                                                              |                                                                                       |                                                                                       
| |
| chape   | beton tpg   | beton prefab   | RWA nieuw   | DWA nieuw   | FEC nieuw                                                                             |                                                                                       |                                                                                       