


ZIE BIJZONDERE
VOORWAARDE(N)

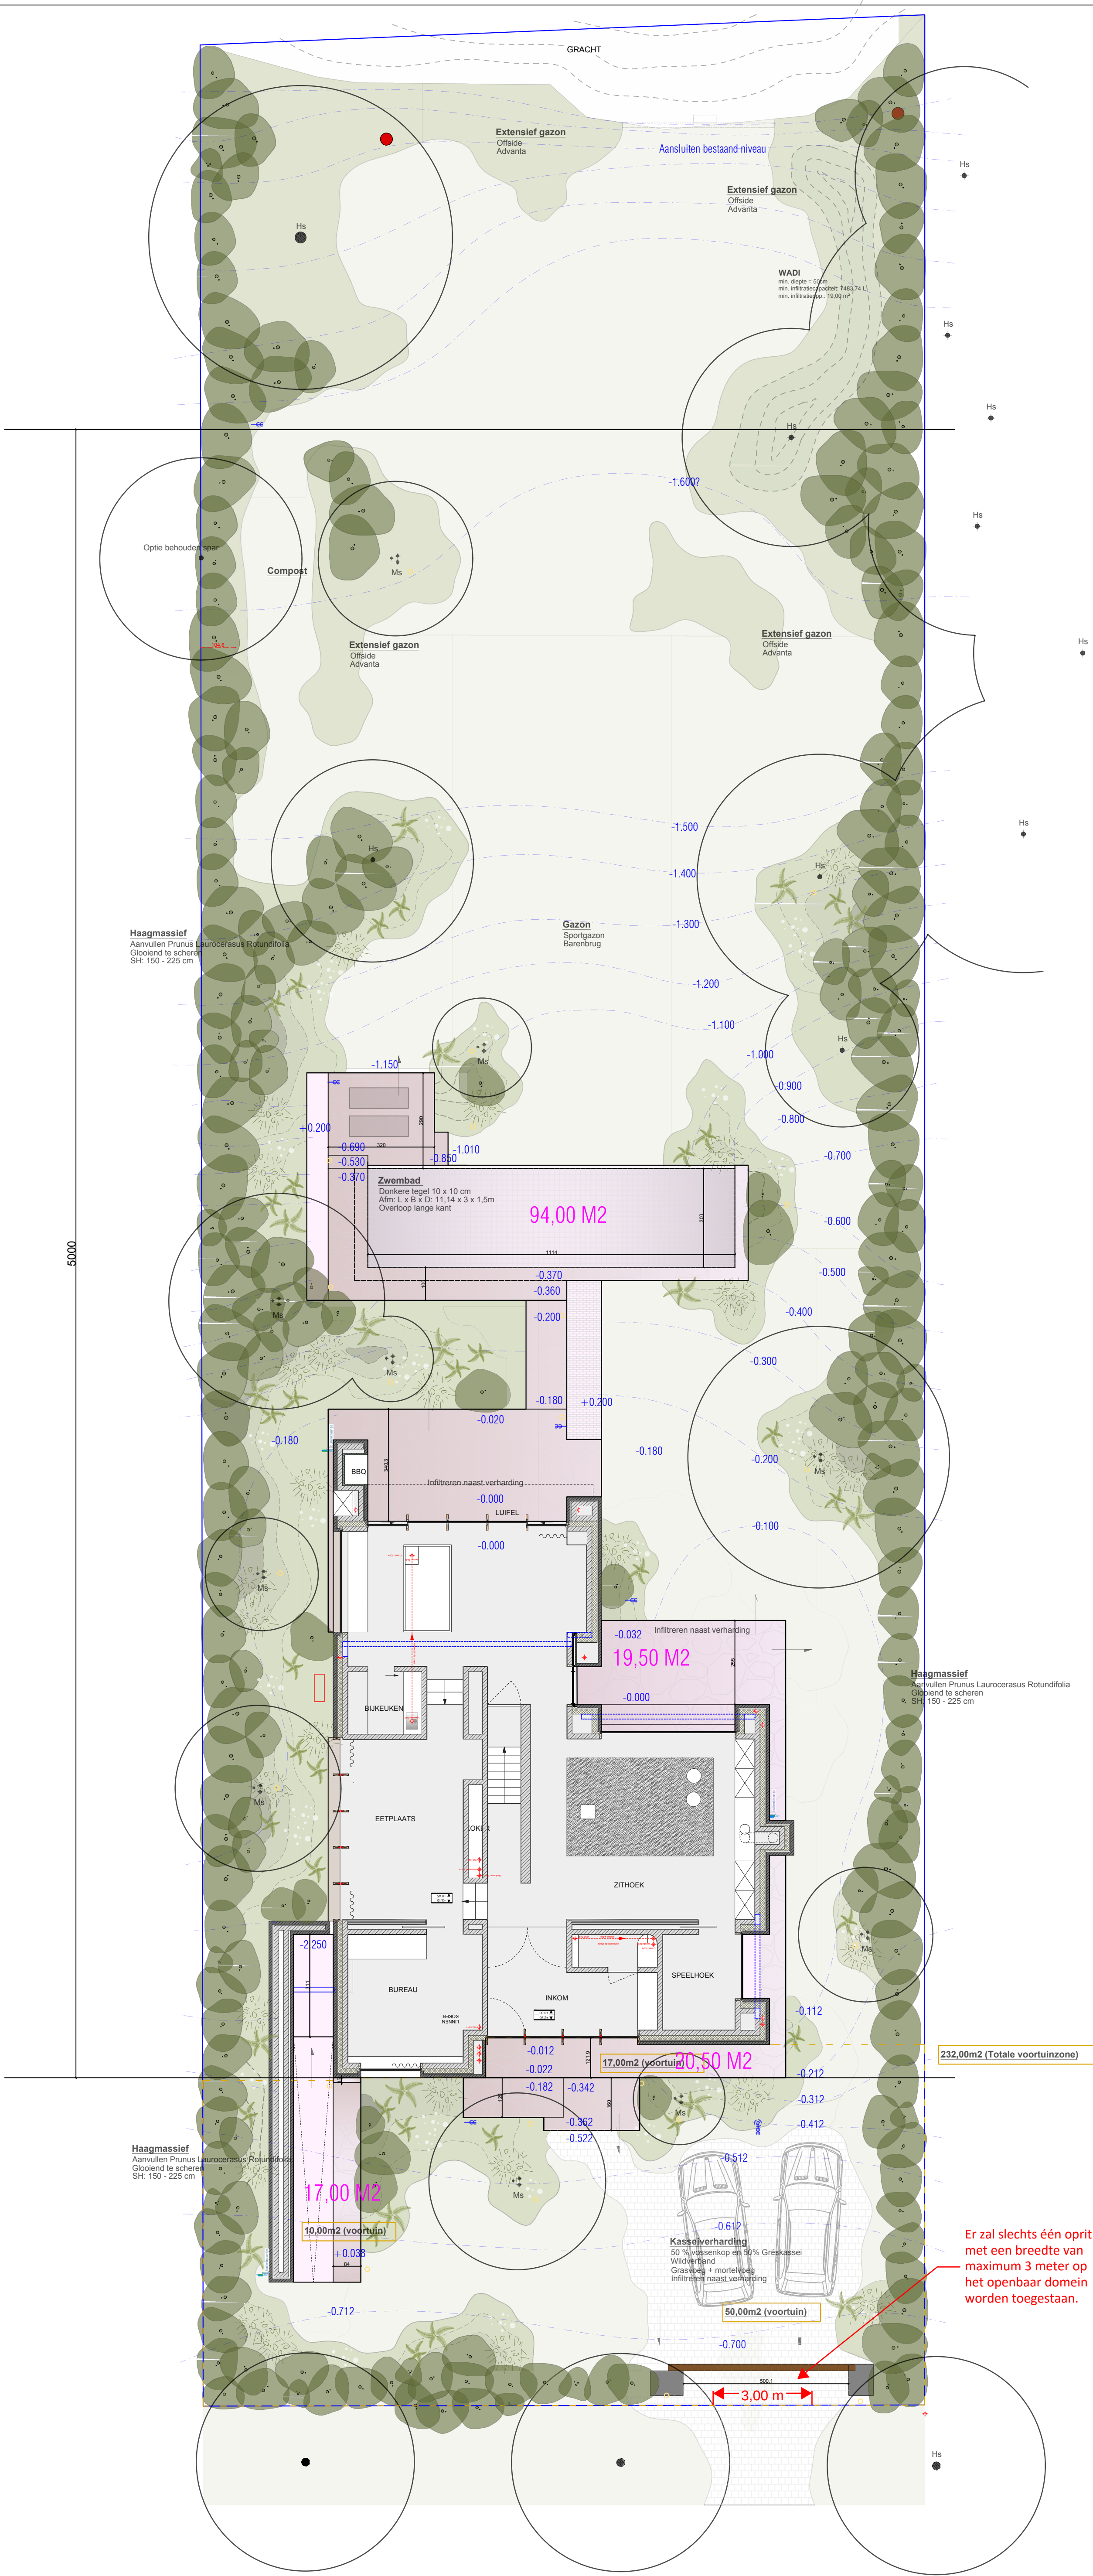

STUDIO ARNODERUYCK

LANDSCHAPS - EN TUINARCHITECTUUR

ONTWERP P0765/00N000

SCHAAL: 1/100 tenzij anders vermeld

DATUM AFWERKING: 08/06/26

Bouwplaats: Oudenaardegoed 19, 9031 Gent
Gent AFD 27, /Drongery/ Sectie C, Perceelnummer: 0765/00N000

OPDRACHTGEVER:	Voor akkoord:	Opdrachtgevers Dhr. & Mvr.: Van Besien - Hermie e-mail: / GSM: / T: /
TUIN/LANDSCHAPS ARCHITECTEN:	Voor akkoord:	STUDIO ARNODERUYCK Deruyck Arno e-mail: info@studioarnoderuyck.be GSM: 0498/ 019 142
AANNEMER:	Voor akkoord:	/

- Alle afmetingen dienen zo nauw mogelijk gevolgd te worden, doch kunnen ze aangepast worden in functie van de reële afmetingen van de materialen, steenverband, niveau's, beschikbare standaardafmetingen, en de situatie ter plaatse.
- Alle hoeveelheden en afmetingen kunnen afwijken van de werkelijkheid en dienen bijgevolg alvorens te starten met de uitvoering door de uitvoerder nagegaan en gecontroleerd te worden en indien nodig aangepast te worden aan de werkelijkheid van de situatie ter plaatse.
- Plan is opgesteld onder de geldende wetten, reglementen en technische uitvoerbaarheid ter zake. Pre-advies gemeente indien goedkeuring klant.
- Het niet aanvragen van vergunningen zijn op de verantwoordelijkheid van de klant.
- Alle vermelde niveau's en hoogtes zijn om esthetische redenen op het plan bepaald, ze zijn dus louter indicatief en bijgevolg niet bindend bij de uitvoering en voor de tuinarchitect.
- Alle ontwerpen en tekeningen blijven de geestelijke eigendom v/d tuinarchitect en mag voor geen enkele toepassing, geheel of gedeeltelijk gebruikt worden zonder schriftelijke toestemming.
- Wanneer er geen opmeting door de tuinarchitect of samenwerkende landmeter is opgesteld, en er moet verder gewerkt worden op de plannen van de architect, kan de tuinarchitect niet aangesteld worden voor verkeerde afmetingen tijdens de uitvoering of tijdens het aanvragen van offertes.

WIJZIGINGEN		
VERSIE	OMSCHRIJVING	DATUM
SCHAAL: 1/100	DOSSIER nr: 0595	PLAN nr: 1