
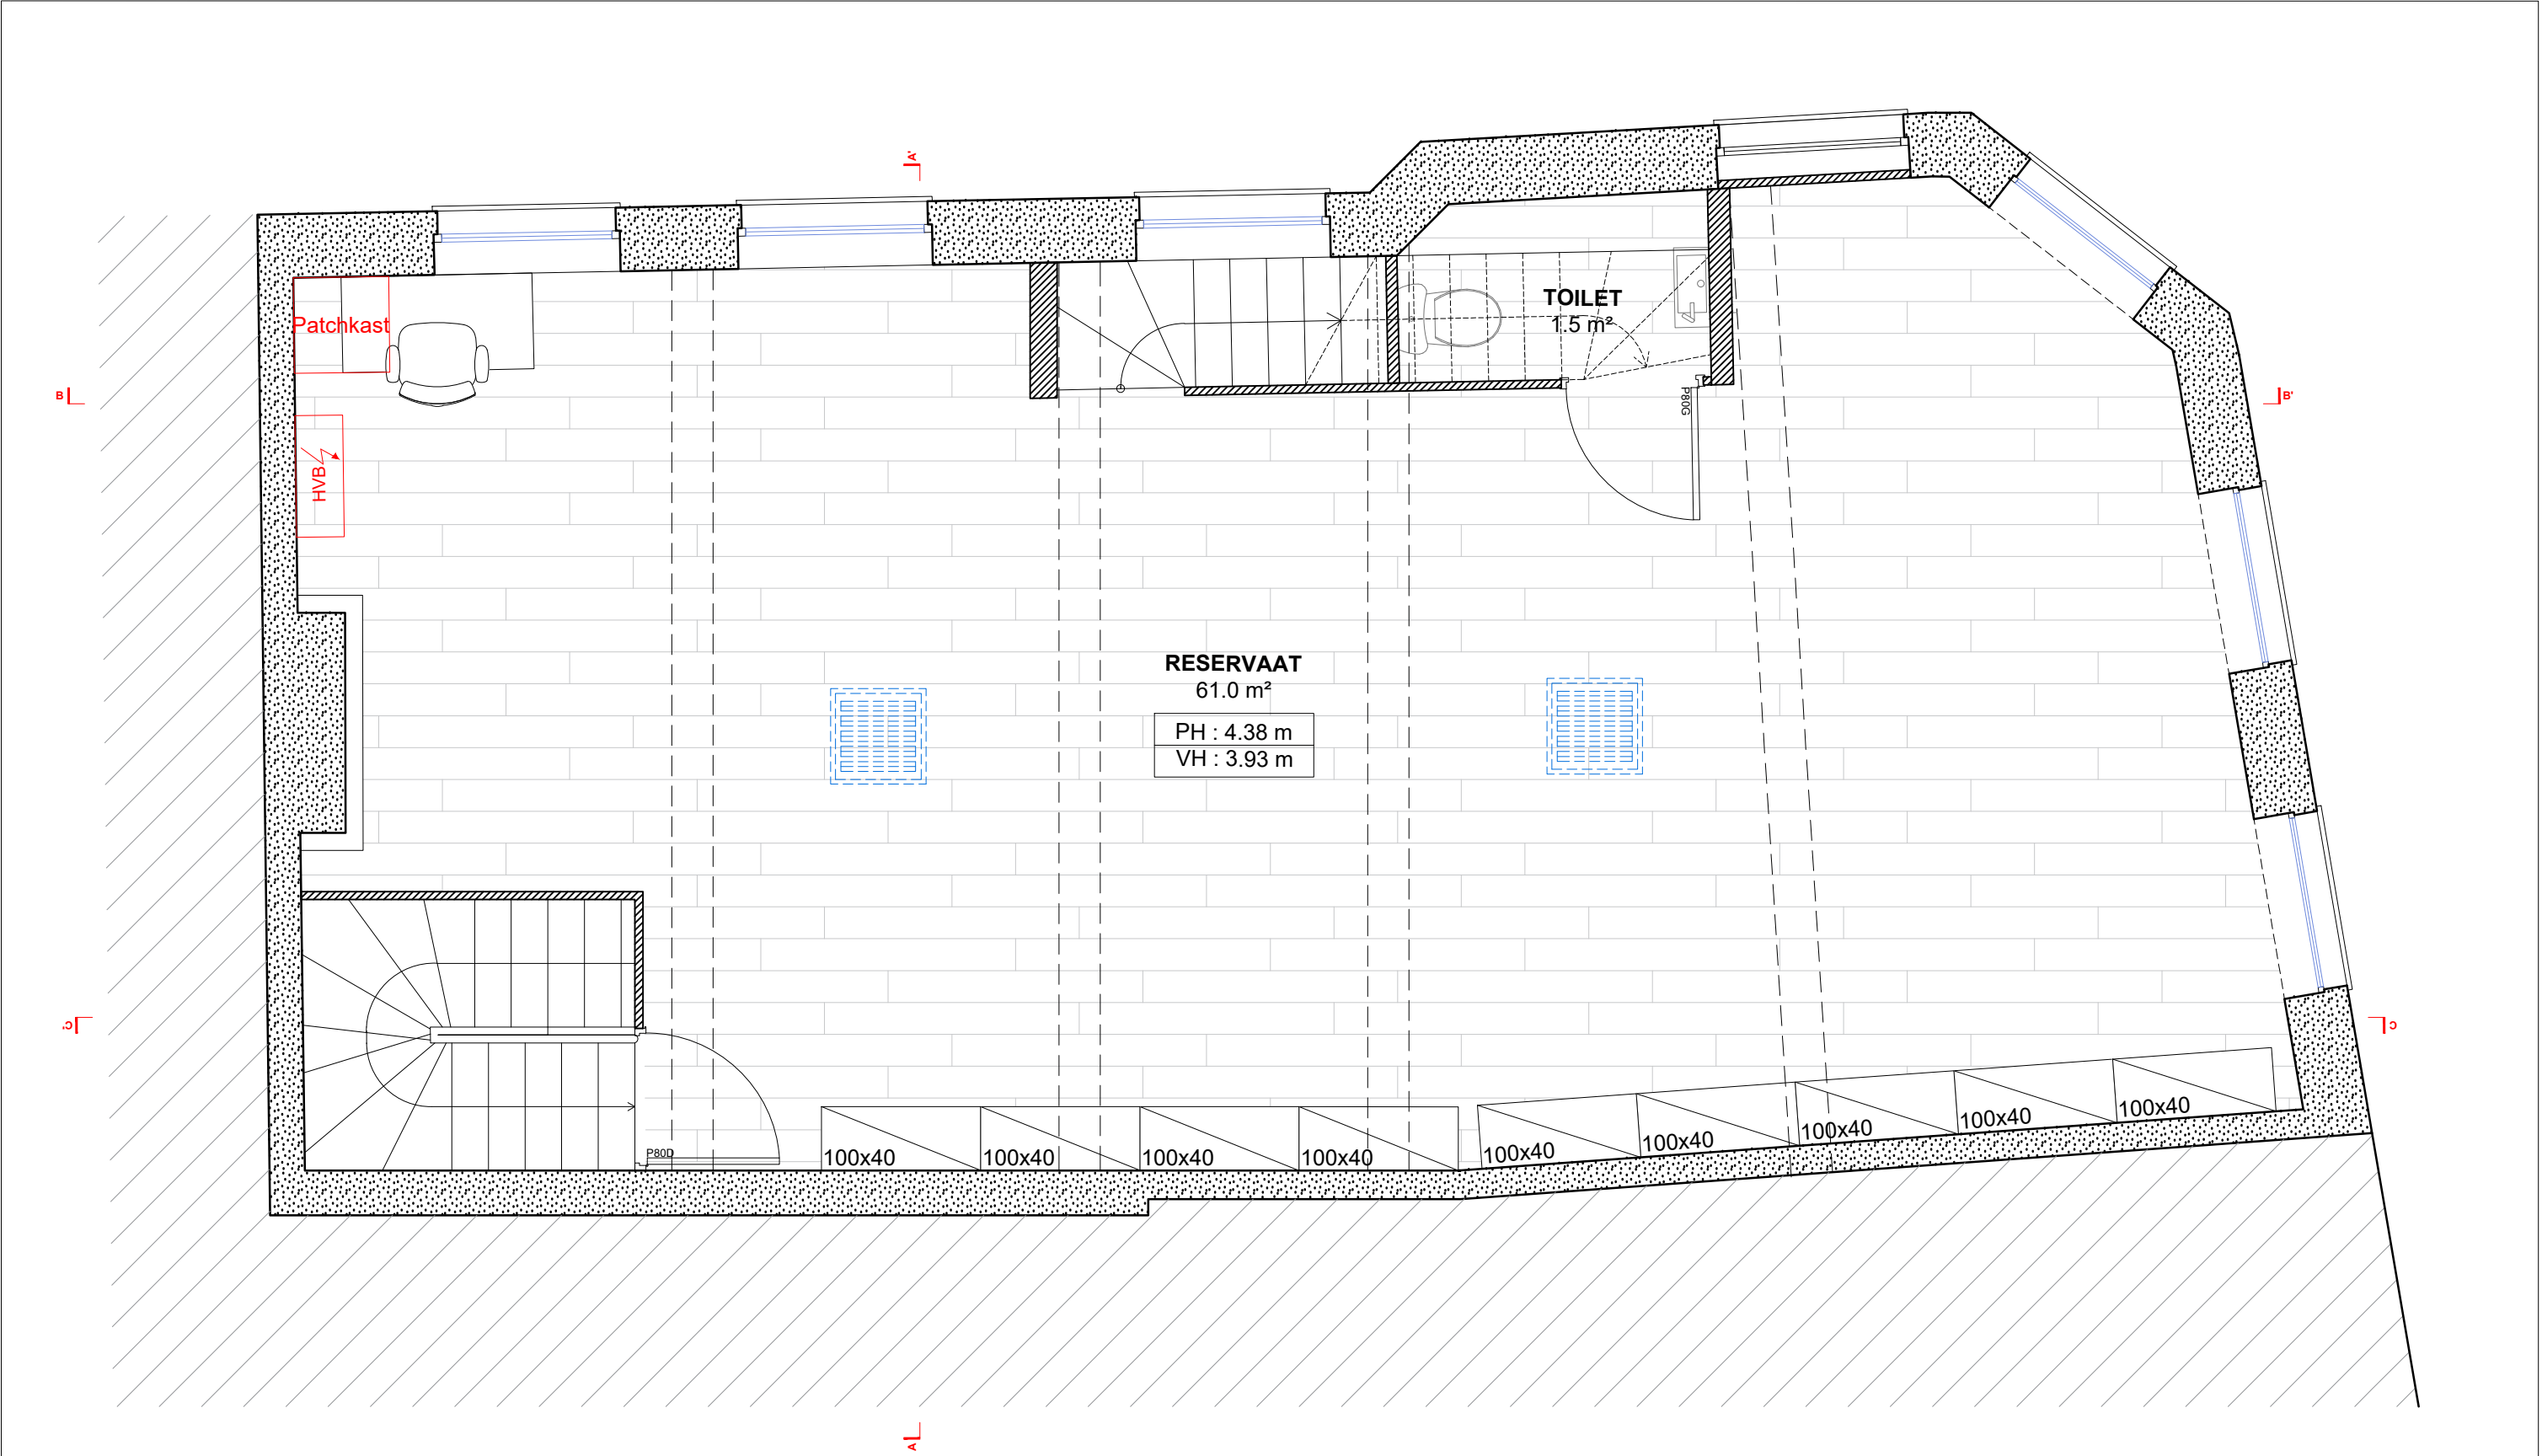


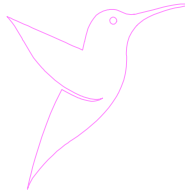

OVERZICHT DAT DOOR DE BEDRIJVEN MOET WORDEN GECONTROLEERD

|  | Opdrachtgever                                        | Projectleider                                             | ADOPT PARFUMS GENT CV<br>Ruimtelijk orderingsdossier   Verse 3 | Fase | Dossier<br><br>Langemunt, 31<br>9000 GENT<br>België | CENTRUM          |    | VERSE      |            |
|------------------------------------------------------------------------------------|------------------------------------------------------|-----------------------------------------------------------|----------------------------------------------------------------|------|-----------------------------------------------------|------------------|----|------------|------------|
|                                                                                    | ADOPT PARFUMS<br>19 Impasse Lou Haou<br>33610 CESTAS | BTC TRAVAUX<br>33 Avenue de<br>Canteranne<br>33600 PESSAC |                                                                | APD  |                                                     | Pagina<br><br>07 | A3 | 2          | 29/05/2026 |
|                                                                                    |                                                      |                                                           | 2B                                                             |      |                                                     |                  |    | 29/05/2026 |            |
|                                                                                    |                                                      |                                                           | Plattegrond                                                    |      |                                                     |                  |    | 3          | 11/06/2026 |
|                                                                                    |                                                      |                                                           | 1/40                                                           |      |                                                     |                  |    | ACK        |            |
| BESTAANDE PLATTEGROND   1V                                                         |                                                      |                                                           |                                                                |      |                                                     |                  |    |            |            |