
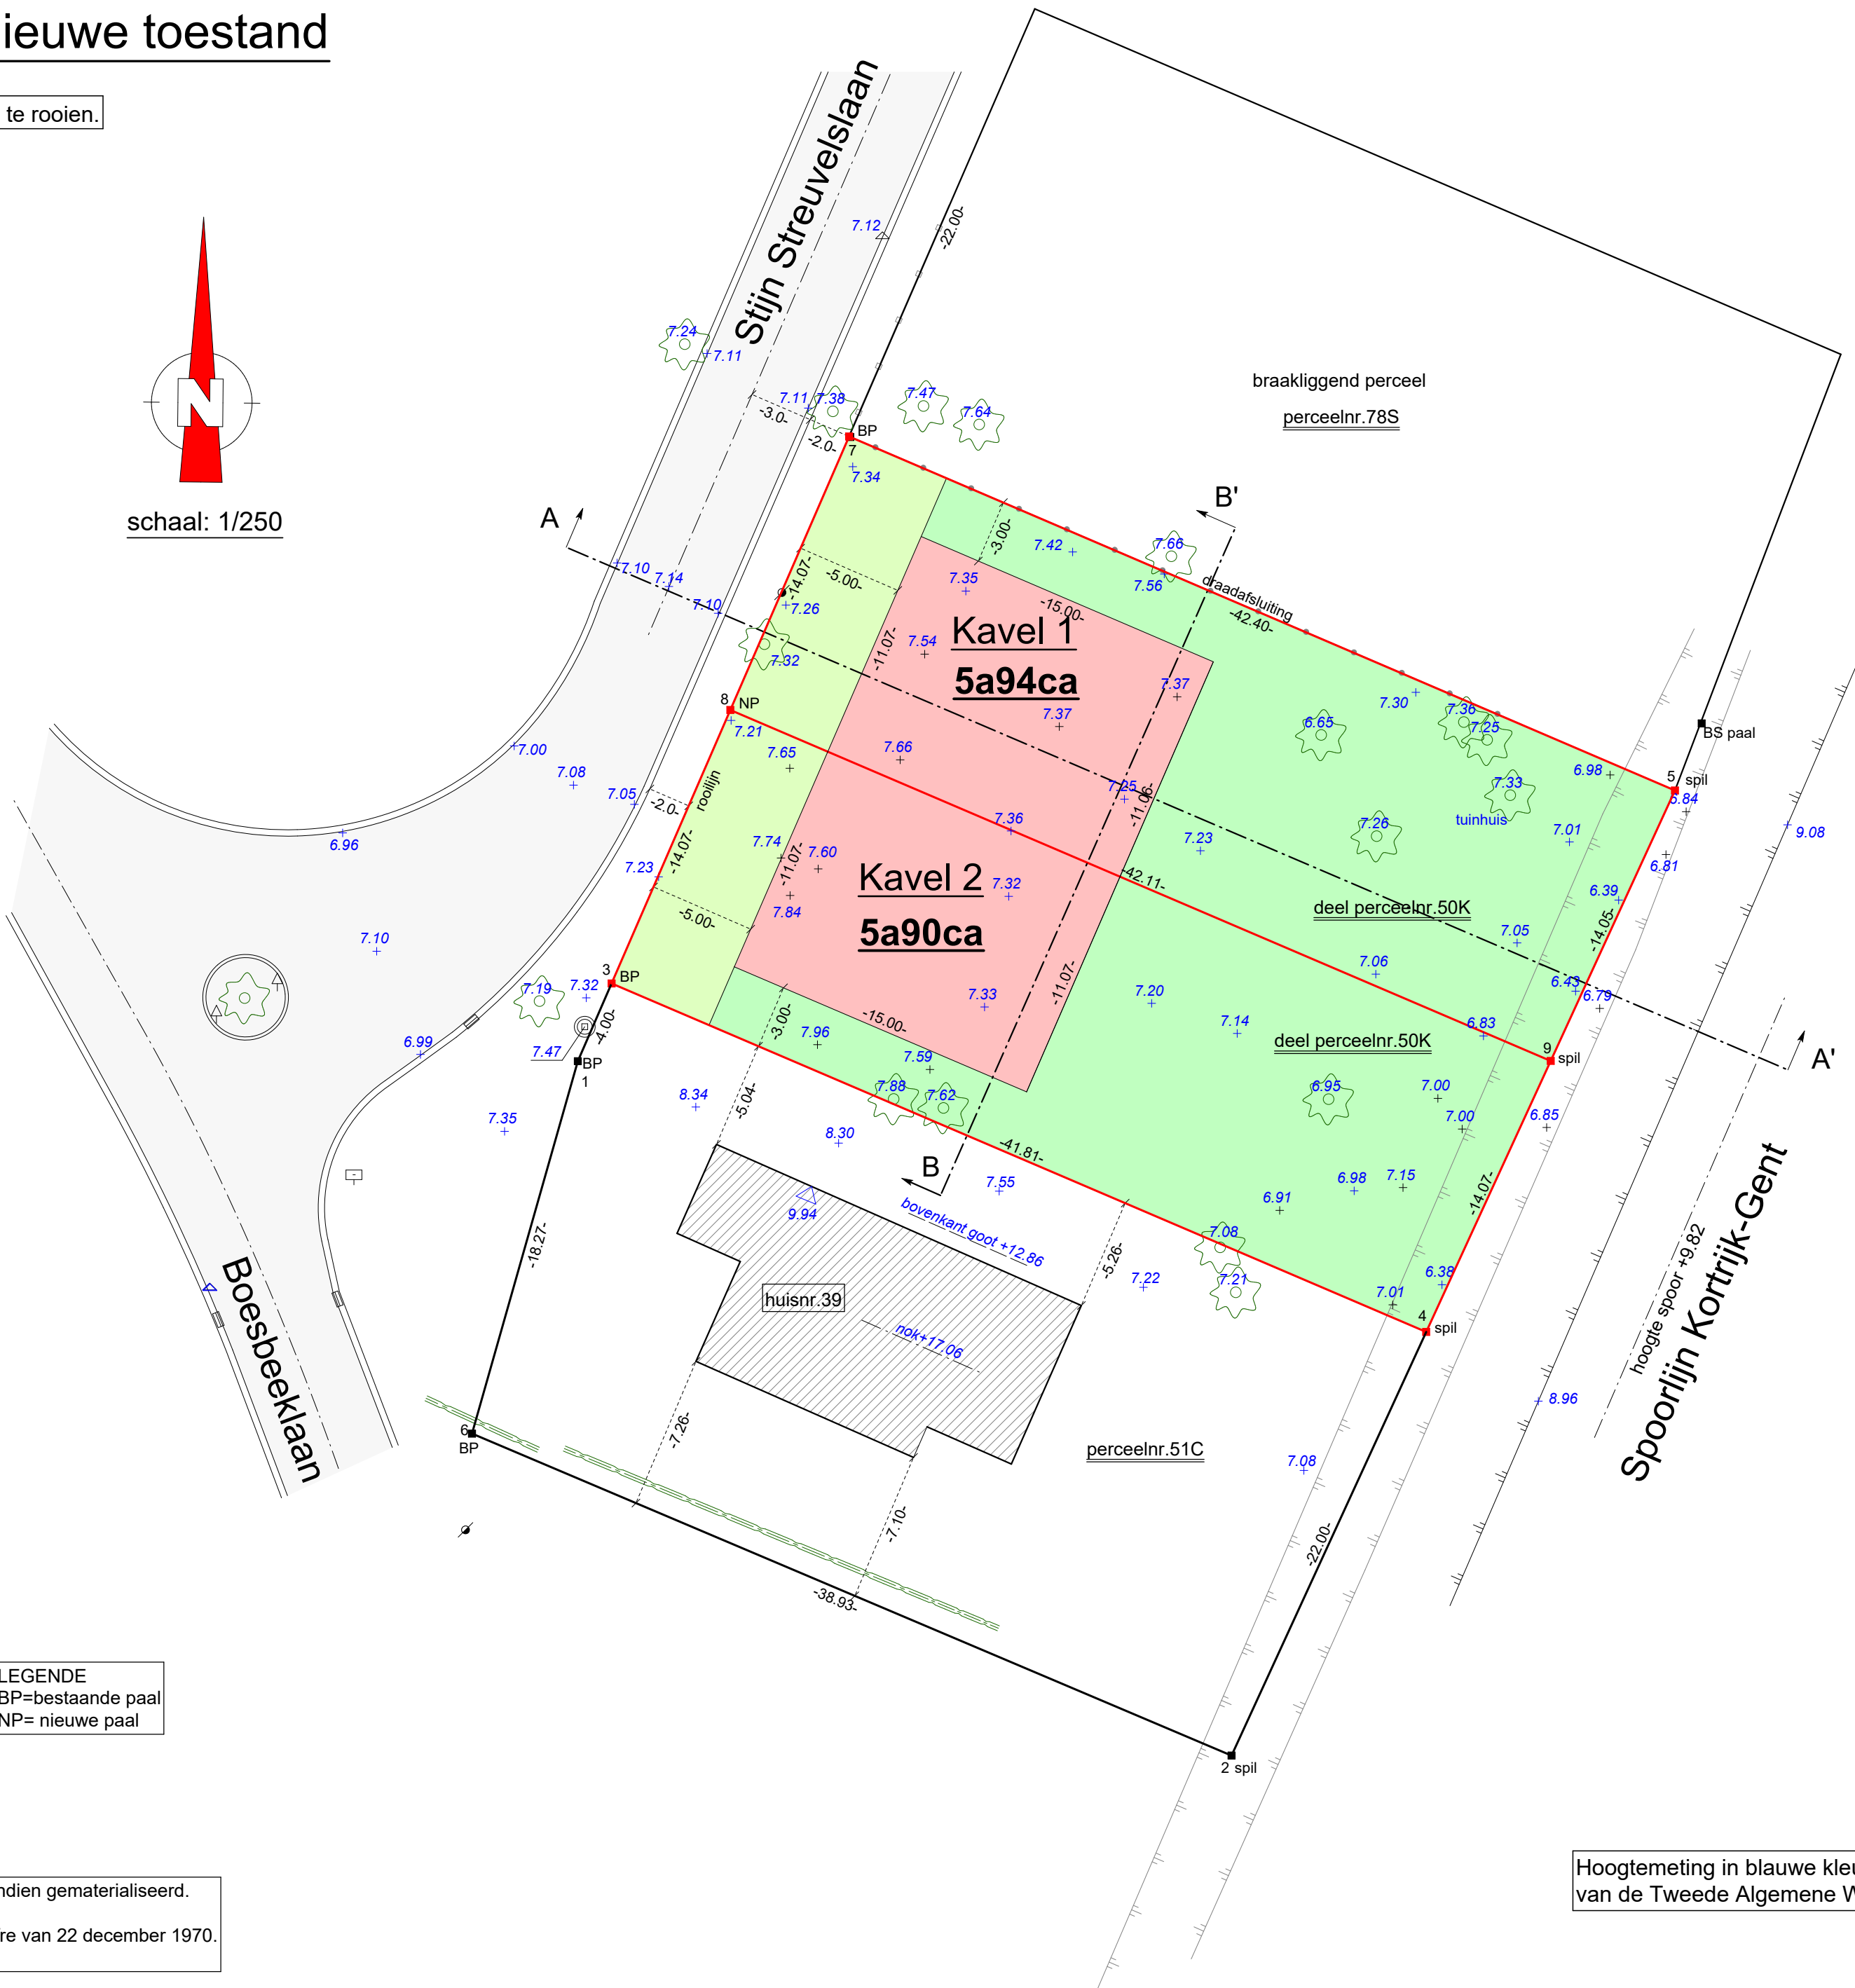


Verkavelingsplan - nieuwe toestand

Alle bomen in de bouwzone te rooien.

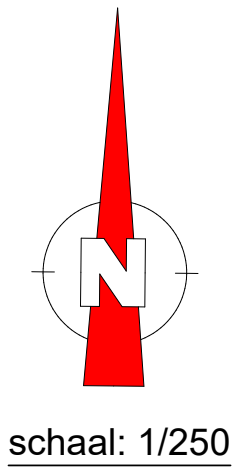

Lambert '72 coördinatenlijst

Nr	X	Y
1	101821.70	190992.04
2	101852.55	190959.27
3	101823.30	190995.71
4	101861.74	190979.26
5	101873.47	191004.82
6	101816.71	190974.47
7	101834.50	191021.52
8	101828.90	191008.62
9	101867.61	190992.05

LEGENDE
BP=bestaande paal
NP= nieuwe paal

Materialisatie grenspunten en grenslijnen: zie op plan indien gematerialiseerd.
Geraadpleegde plannen:
Grenslijn 7/5/4/3/7: opmetingsplan landmeter JP Lesaffre van 22 december 1970.
Grenslijn 8/9: nieuwe grenslijn.

Hoogtemeting in blauwe kleur ten opzichte van de Tweede Algemene Waterpassing.