


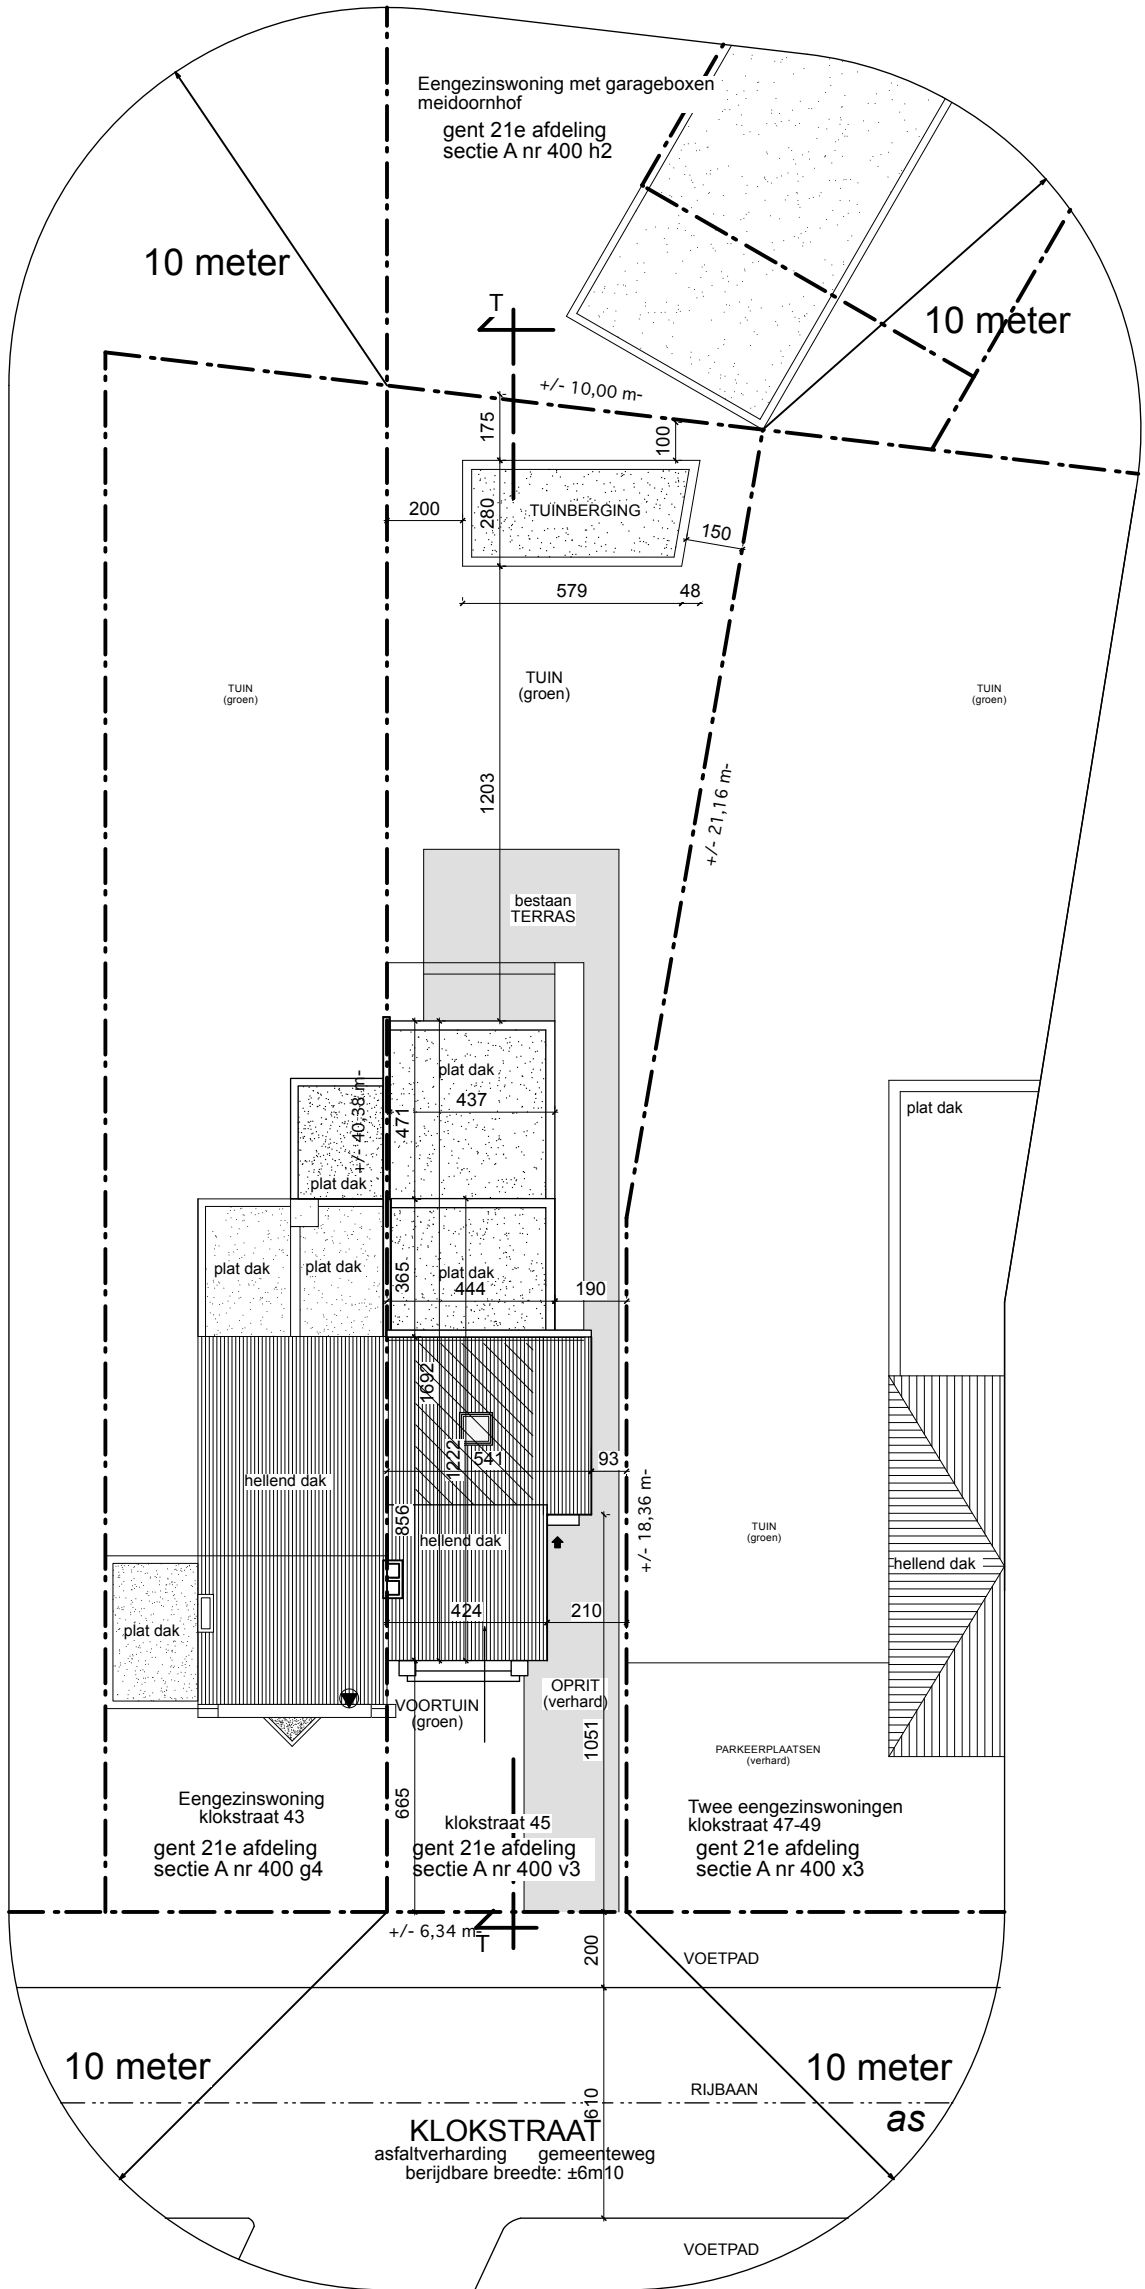

NUTSLEIDINGEN: elektriciteit, water, gas aanwezig