

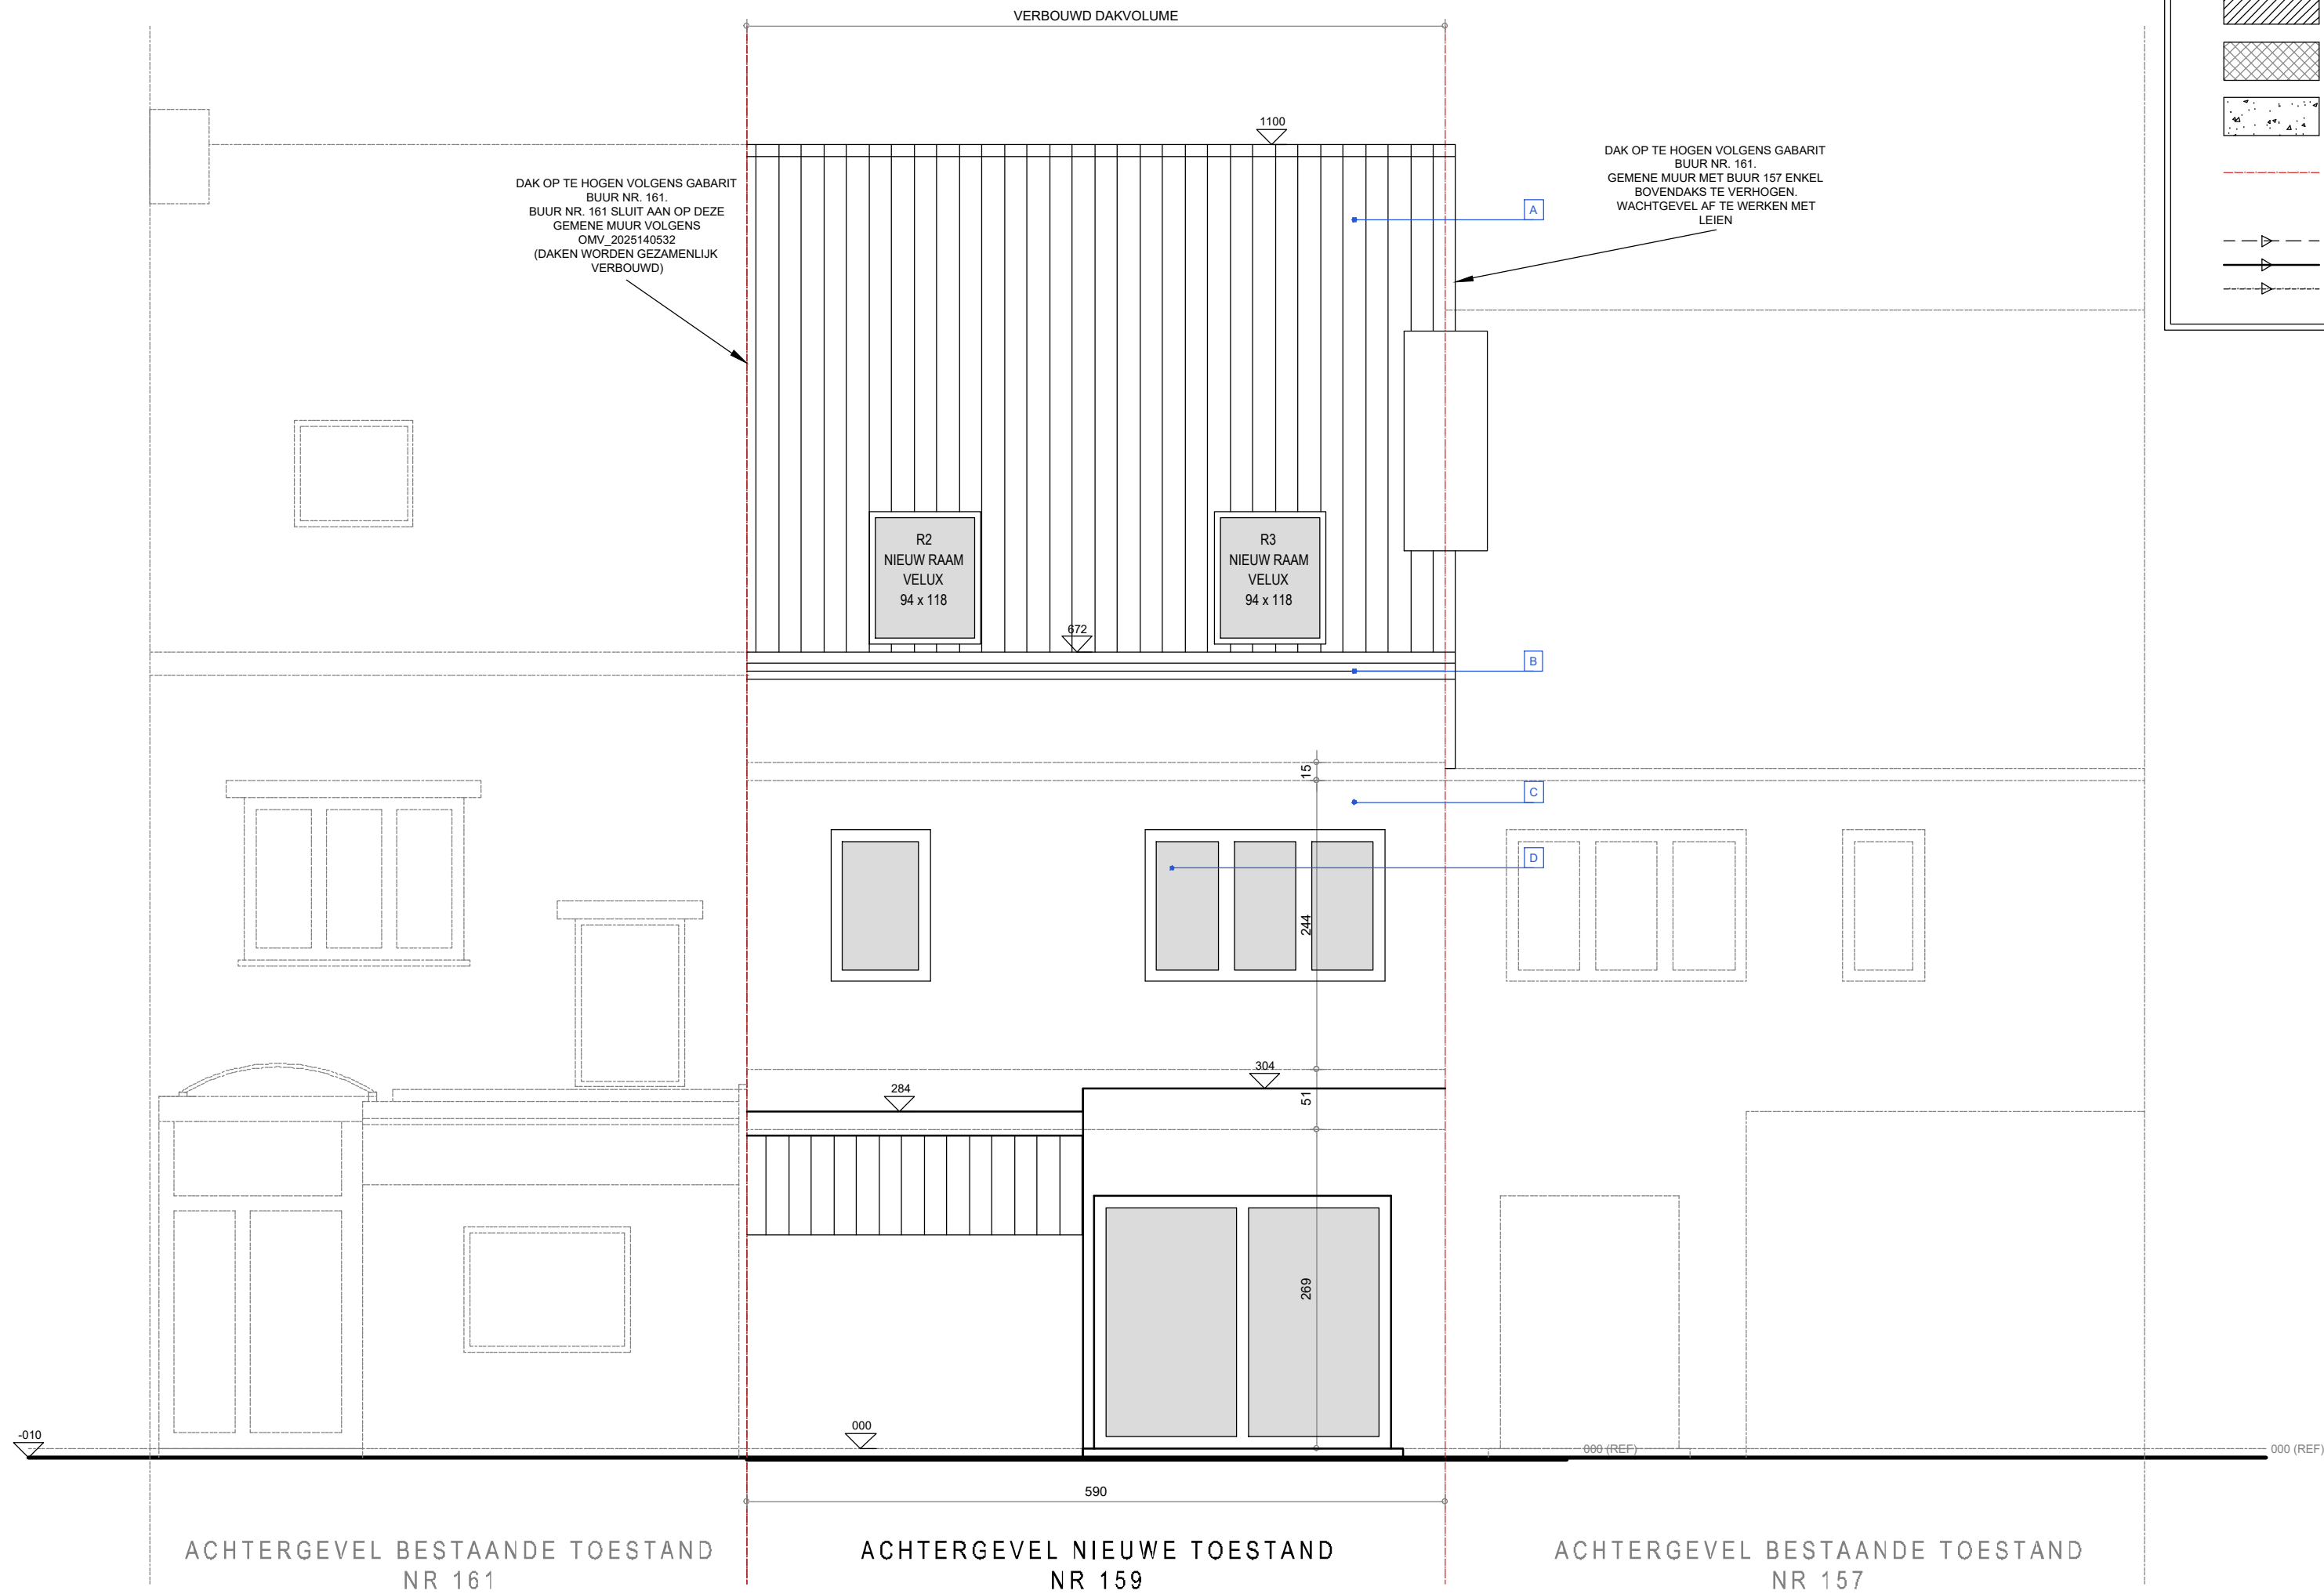
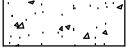


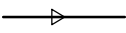

LEGENDE	GEVELMATERIALEN
	BESTAAND METSELWERK
	TE SLOPEN METSELWERK
	NIEUW FUNDERINGSMETSELWERK
	NIEUW SNELBOUWMETSELWERK
	NIEUW PAREMENTMETSELWERK
	ISOLATIE/ISOLATIESTEEN
	GEWAPEND BETON
	EIGENDOMSGRENS (MIDDEN GEMENE MUUR)
	VUILWATER (VW)
	FECALIËN (WC)
	REGENWATER (RW)

<u>BESTAANDE TOESTAND</u>
A. RODE DAKPANNEN
B. PVC BAKGOOT
C. BAKSTEEN GEVELMETSELWERK
D. PVC RAAM/DEUR
<u>NIEUWE TOESTAND</u>
A. RODE PANNEN
B. HOUTEN BAKGOOT TE SCHILDEREN
C. BAKSTEEN TE SCHILDEREN
D. PVC RAAM/DEUR
E. ALUMINIUM RAAM/DEUR
F. RODE LEIEN IN HOUTEN VAKWERK (TE SCHILDEREN)

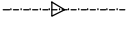

ARCHITECT

STÉPHANE BOENS

LATEMSTRAAT 118

9830 SINT-MARTENS-LATEM

09/281.02.24

GSM 0475/ 420 755

STEPHANE.BOENS@GMAIL.COM

BOUWHEER

DHR. JELLE DECOENE & MEVR. JANA SCHAUBROECK

LIGGING

ZANDVOORDESTAAT 159 9052 ZWIJNAARDE

ONTWERP

VERBOUWEN VAN EEN WONING

DATUM

06/04/2026

DOSSIER

-