


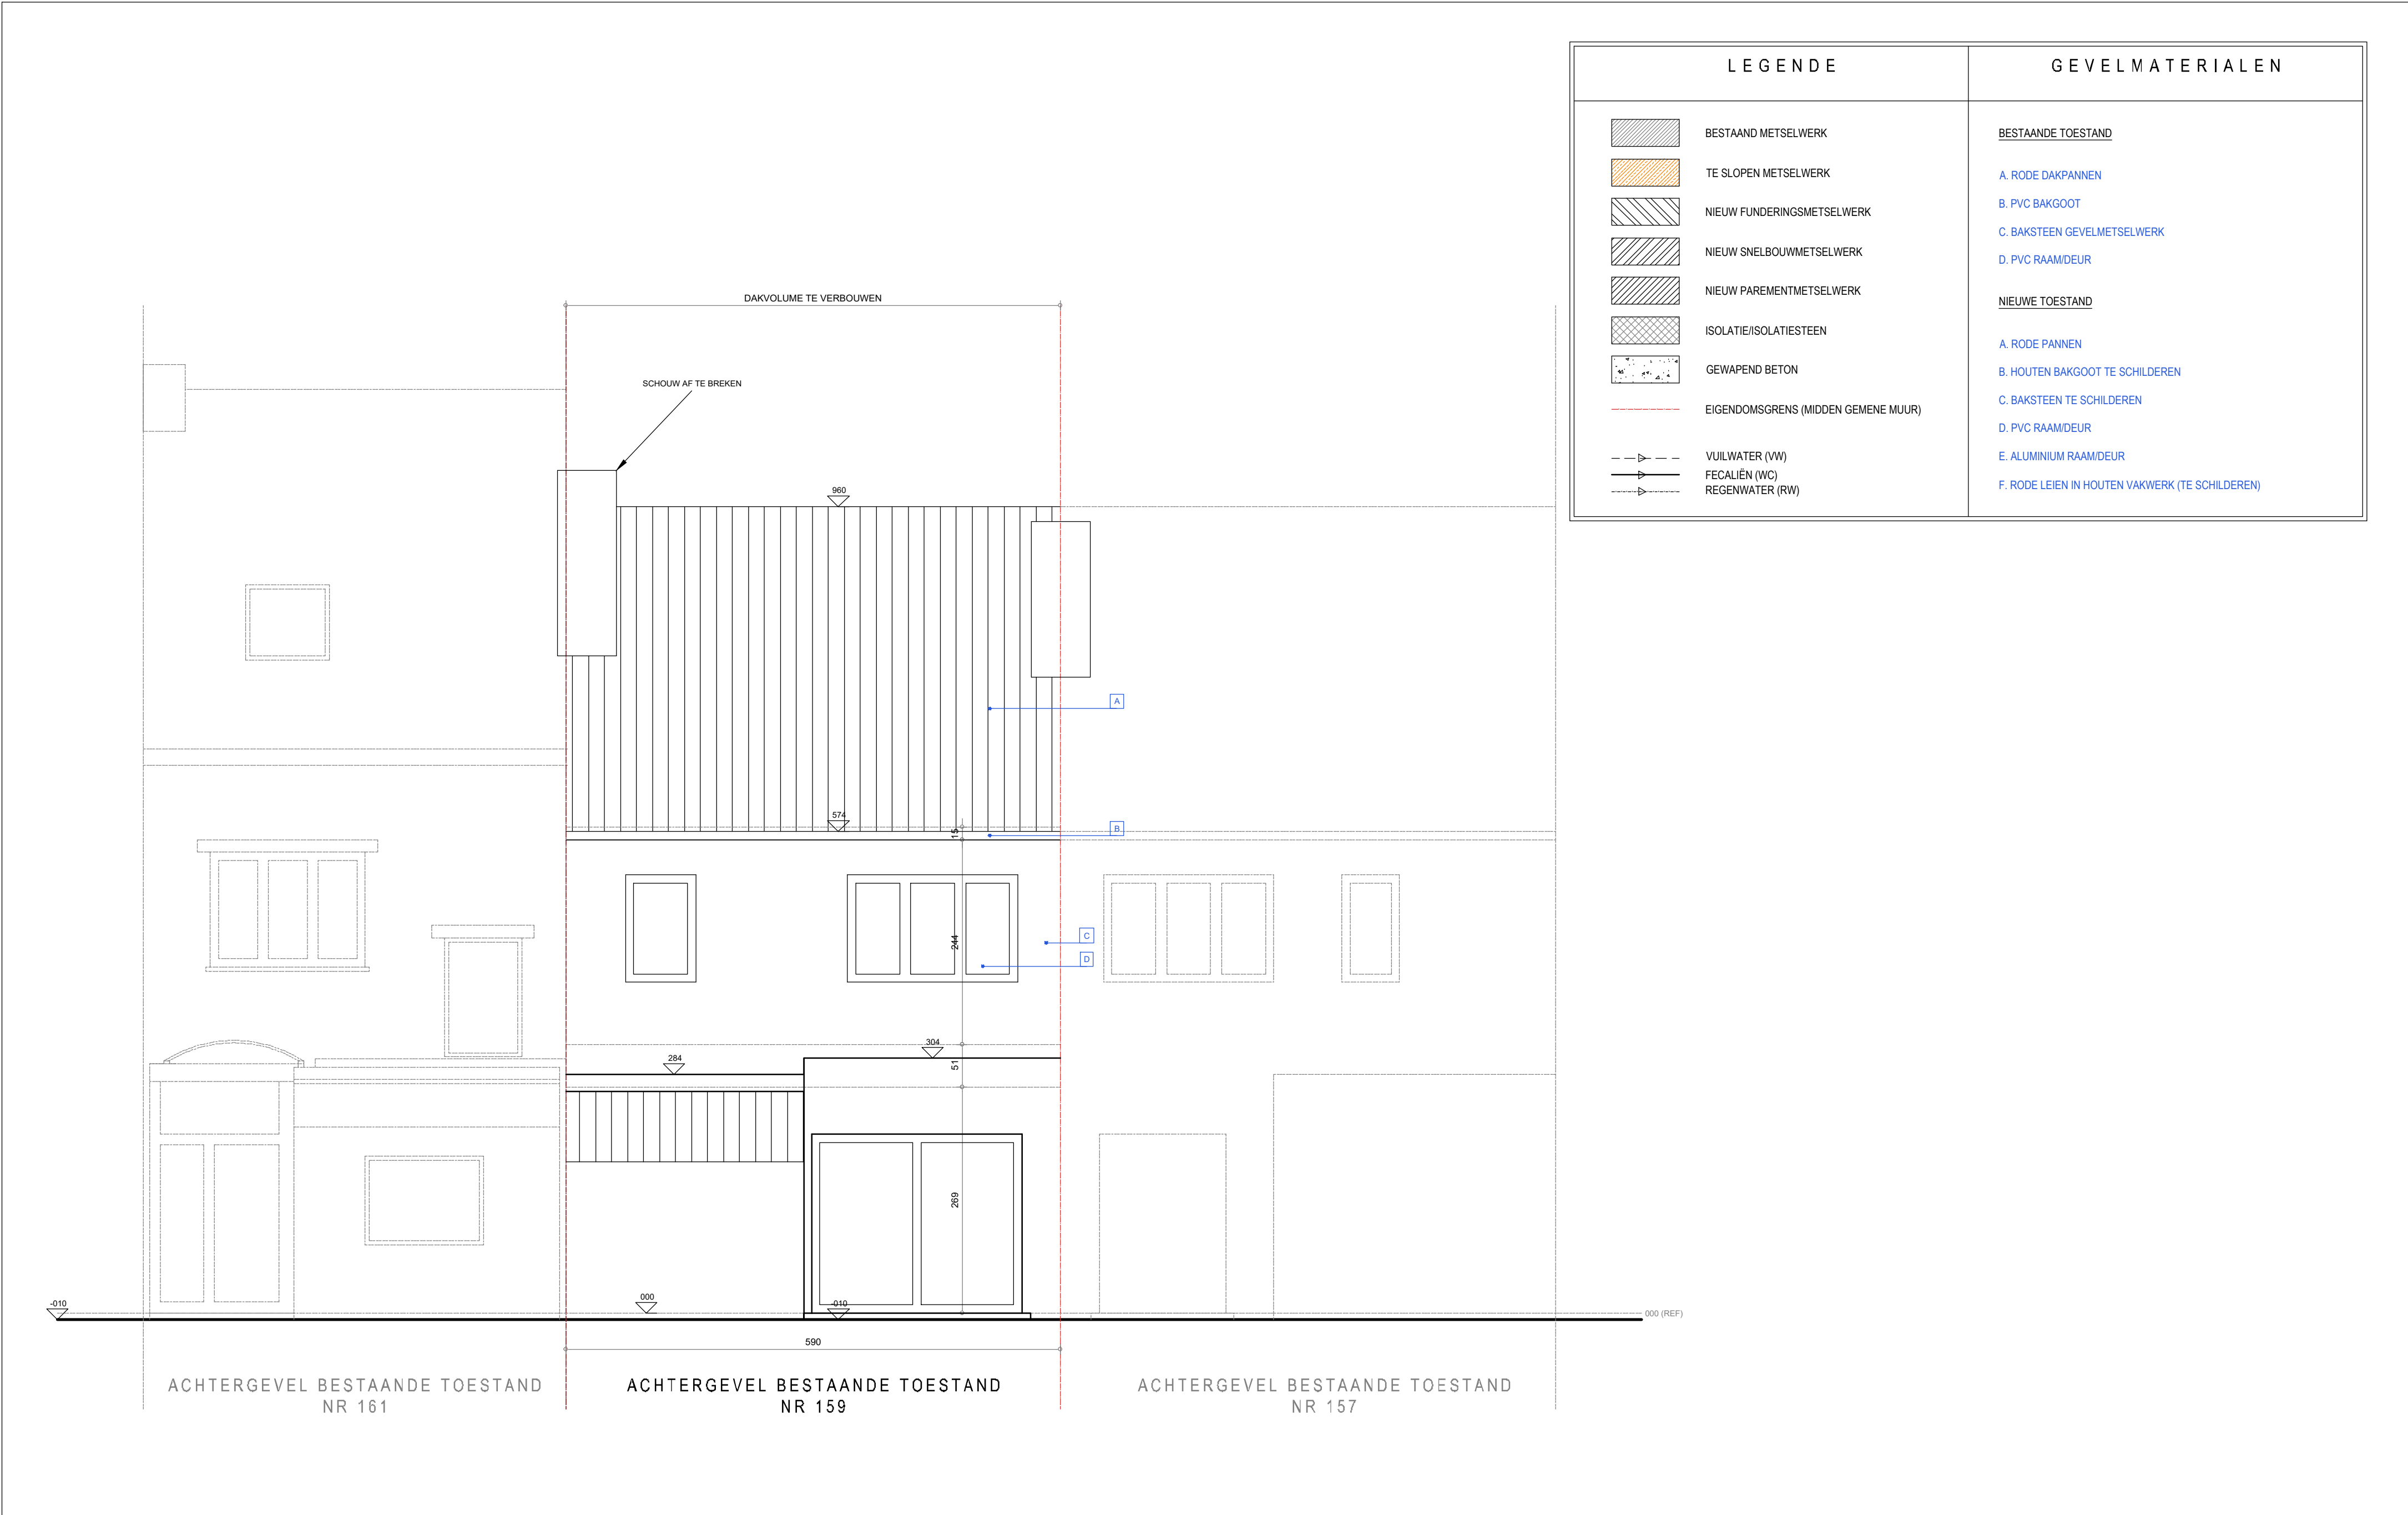

0M 1M 2M 3M 4M 5M

SCHAAL 1/50

ARCHITECT

STÉPHANE BOENS

LATEMSTRAAT 118

9830 SINT-MARTENS-LATEM

09/281.02.24

GSM 0475/ 420 755

STEPHANE.BOENS@GMAIL.COM

BOUWHEER

DHR. JELLE DECOENE & MEVR. JANA SCHAUBROECK

LIGGING

ZANDVOORDESTAAT 159 9052 ZWIJNAARDE

ONTWERP

VERBOUWEN VAN EEN WONING

DATUM

06/04/2026

DOSSIER

-