


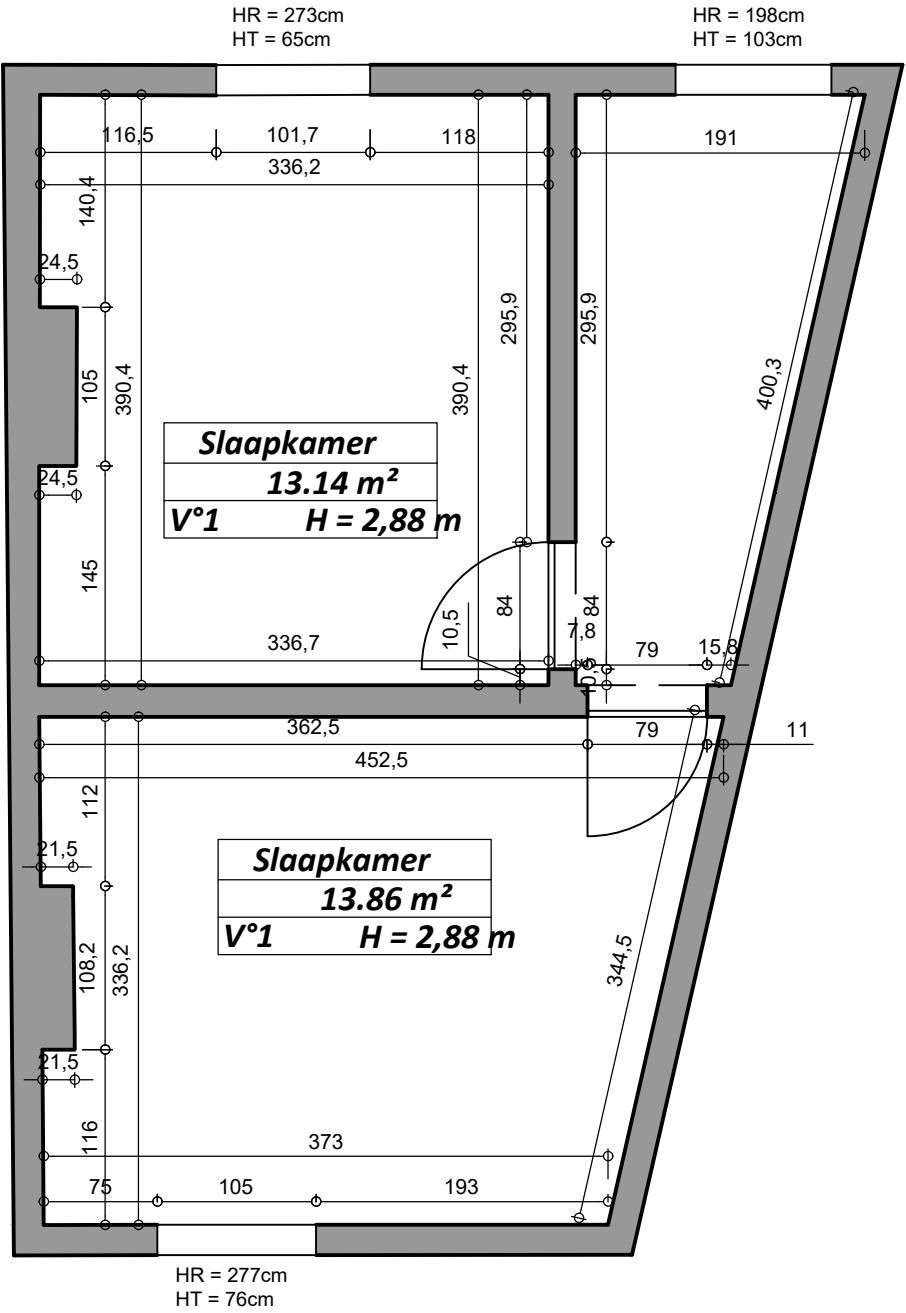

VERDIEPING 01

BA_Van Den Heckestraat 50_B_VERDIEPING 01

Schaal: 1/50

Willems Britt