


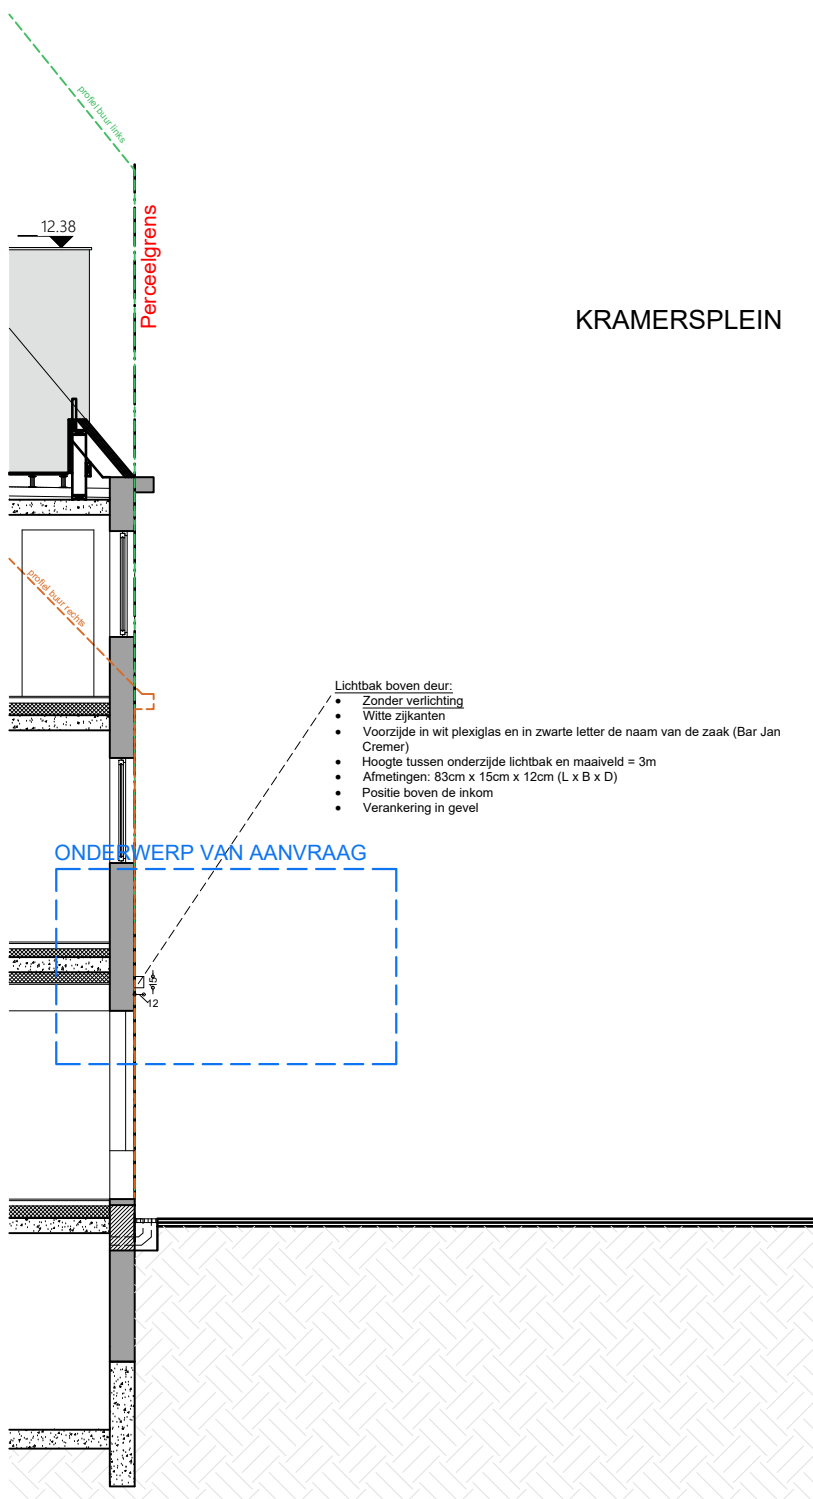

KRAMERSPLEIN

Lichtbak boven deur:

- Zonder verlichting
- Witte zijkanalen
- Voorzijde in wit plexiglas en in zwarte letter de naam van de zaak (Bar Jan Cremer)
- Hoogte tussen onderzijde lichtbak en maaiveld = 3m
- Afmetingen: 83cm x 15cm x 12cm (L x B x D)
- Positie boven de inkom
- Verankering in gevel

ONDERWERP VAN AANVRAAG

