


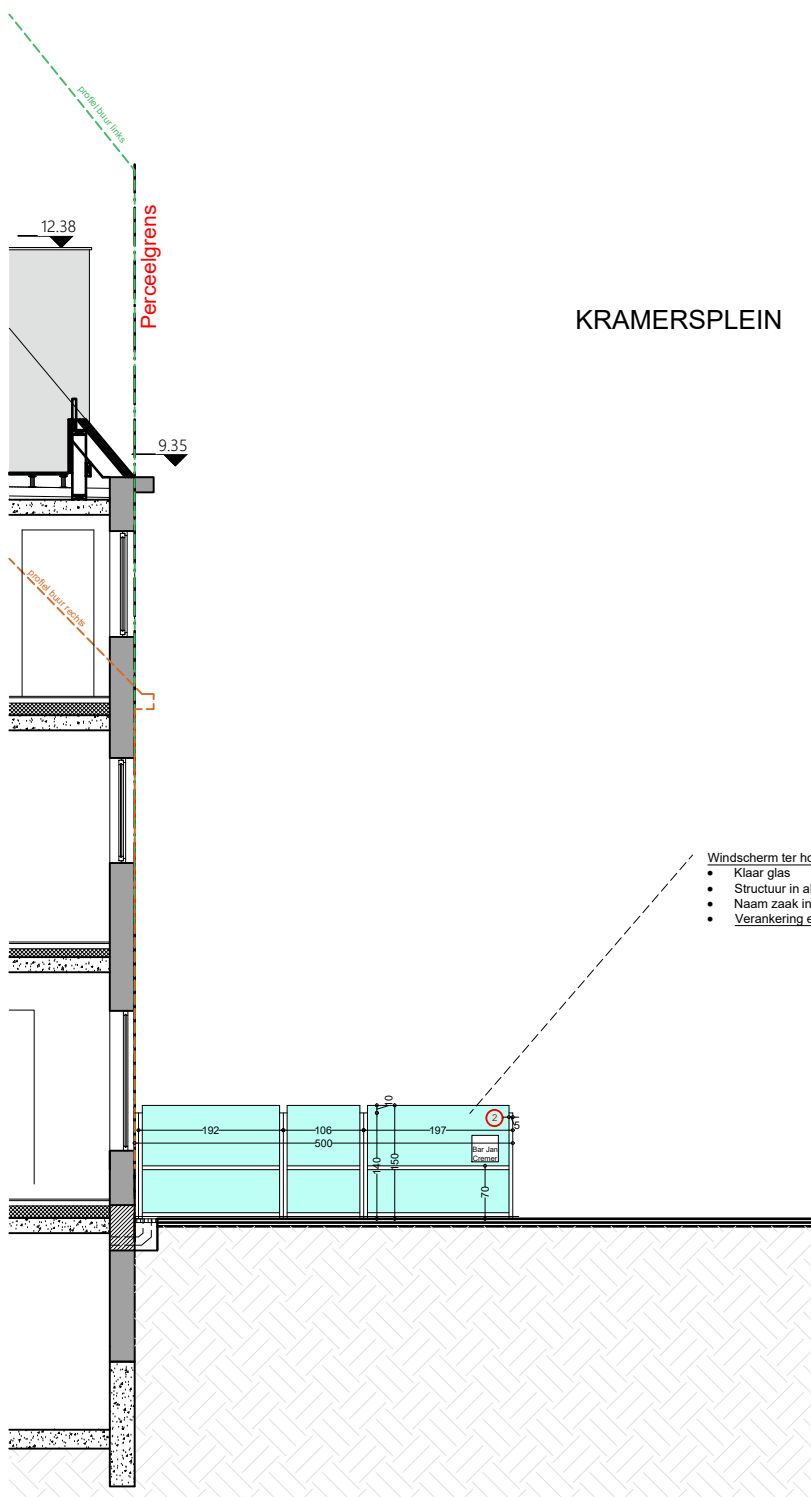

KRAMERSPLEIN

Windscherm ter hoogte van rechter buur:

- Klaar glas
- Structuur in aluminium: witte kokerprofielen
- Naam zaak in letters
- Verankering enkel in grondvlak

