


GRONDPLAN VERDIEPING 2  
BESTAANDE TOESTAND  
SCHAAL 1:50

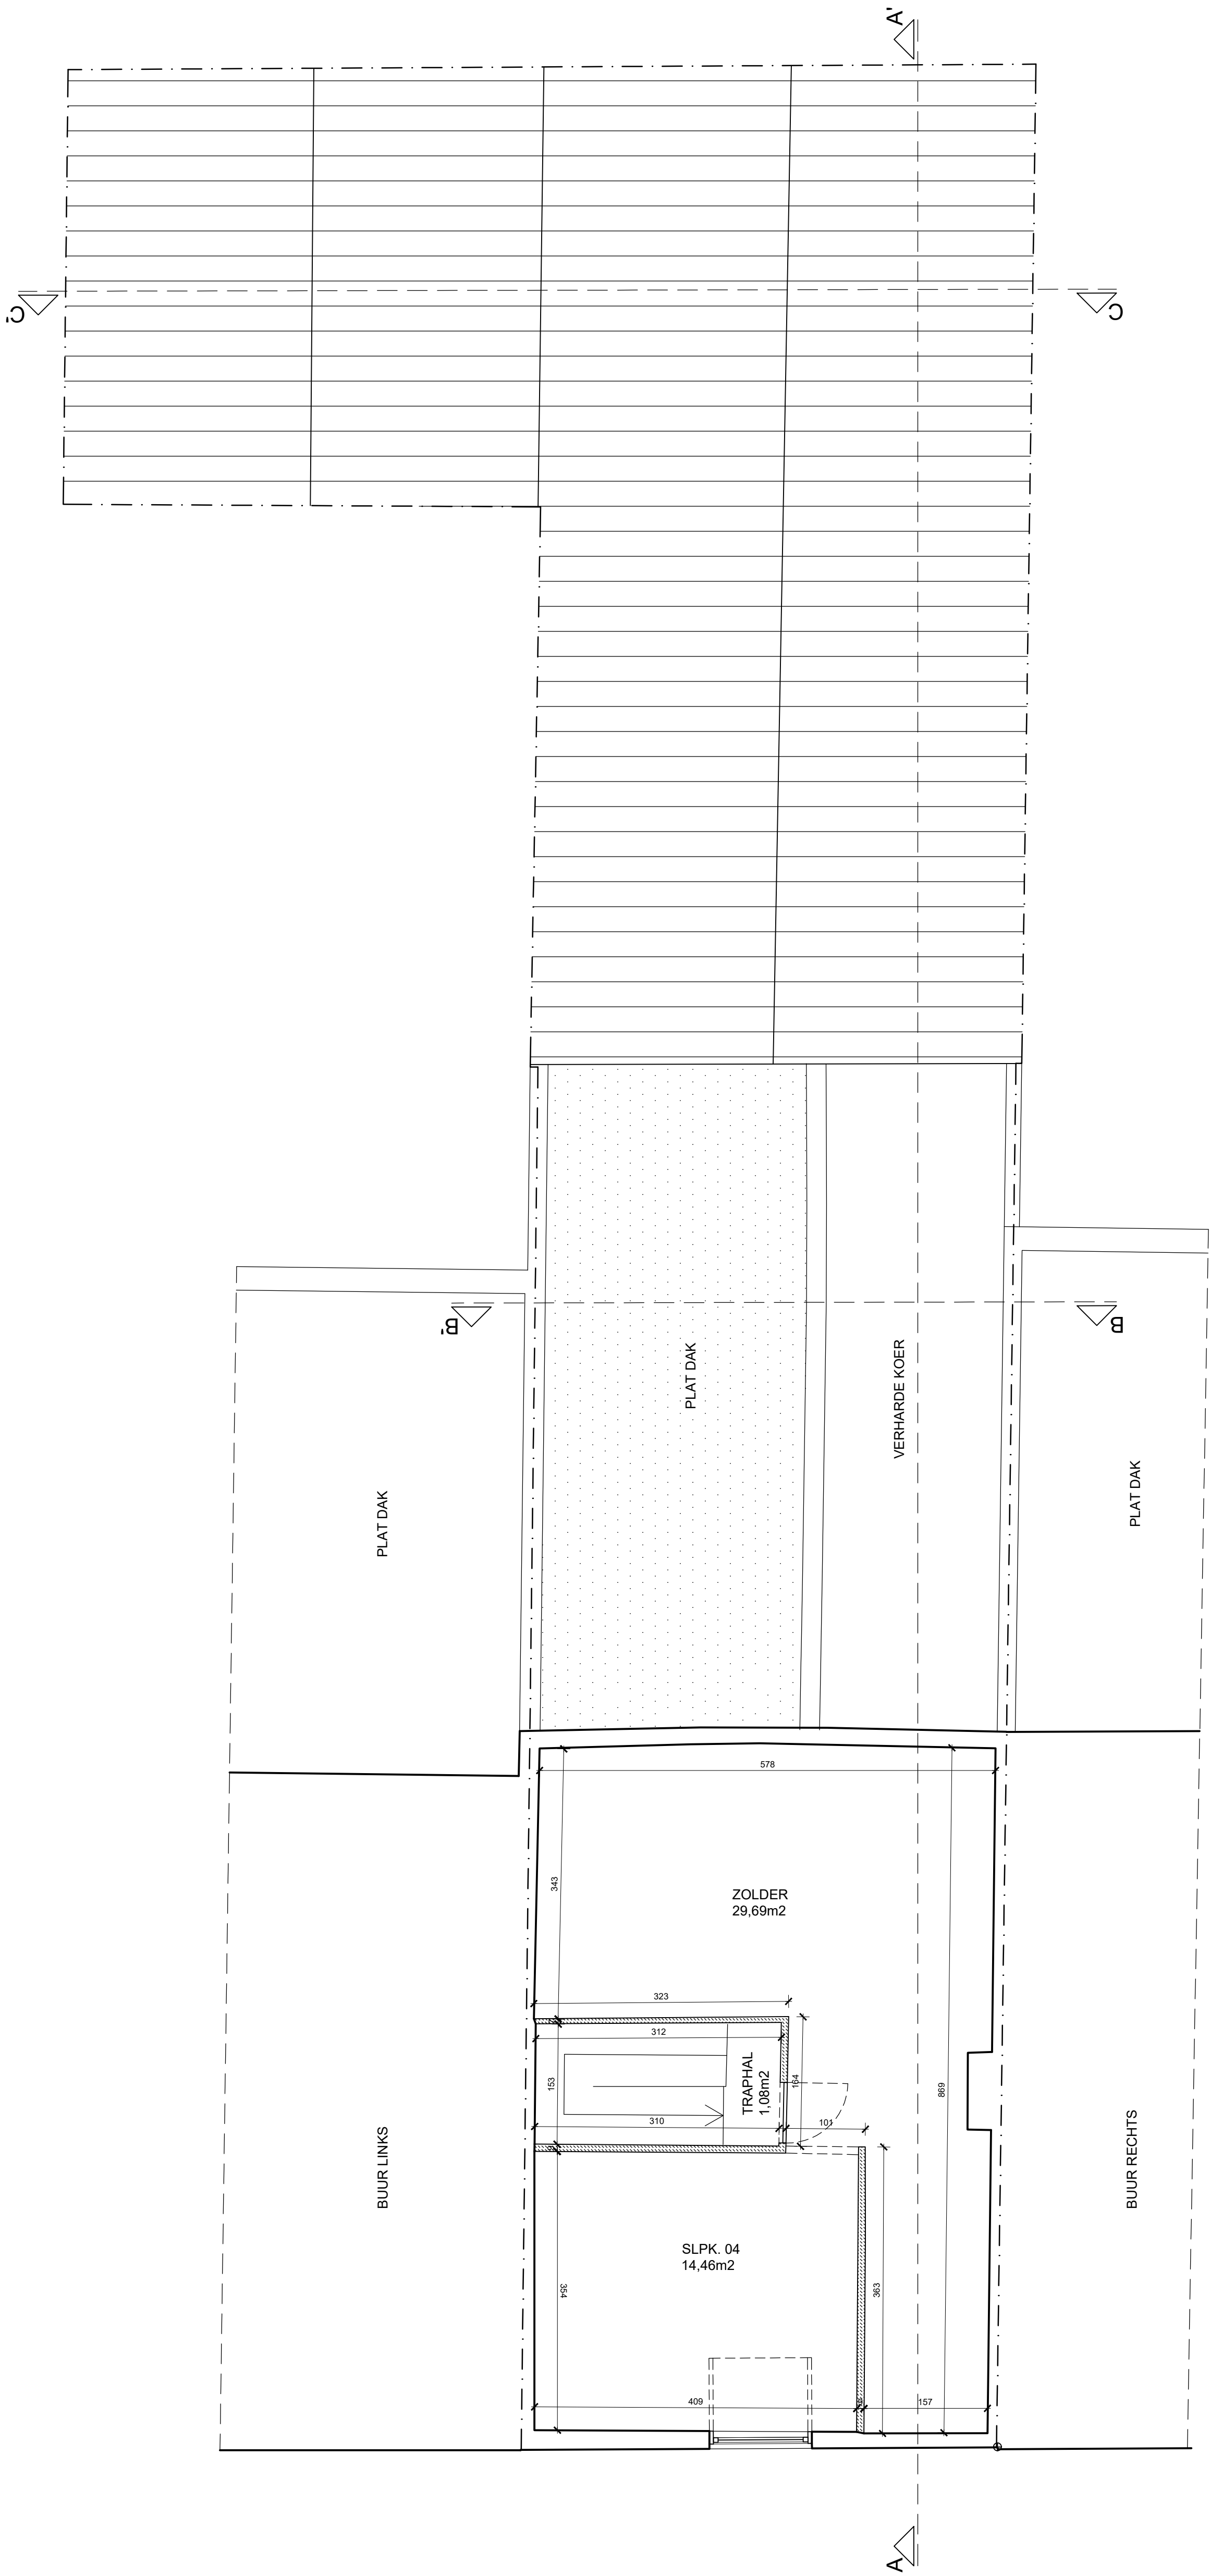

- |  |                          |  |                           |
|--|--------------------------|--|---------------------------|
|  | NIEUW SNELBOUWMETSELWERK |  | ISOLATIE                  |
|  | NIEUW GEVELMETSELWERK    |  | HOUTEN STIJLWAND          |
|  | BESTAAND METSELWERK      |  | RIOLERING   HUISHOUDWATER |
|  | CELLENBETON   CELLENGLAS |  | RIOLERING   FECAAL WATER  |
|  | BETON                    |  | RIOLERING   REGENWATER    |
|  | BETONSTEEN               |  | TE SLOPEN                 |
|  | NEERHANGENDE BETONBALK   |  | OPSTAANDE BETONBALK       |