


GRONDPLAN VERDIEPING 2
NIEUWE TOESTAND
SCHAAL 1:50

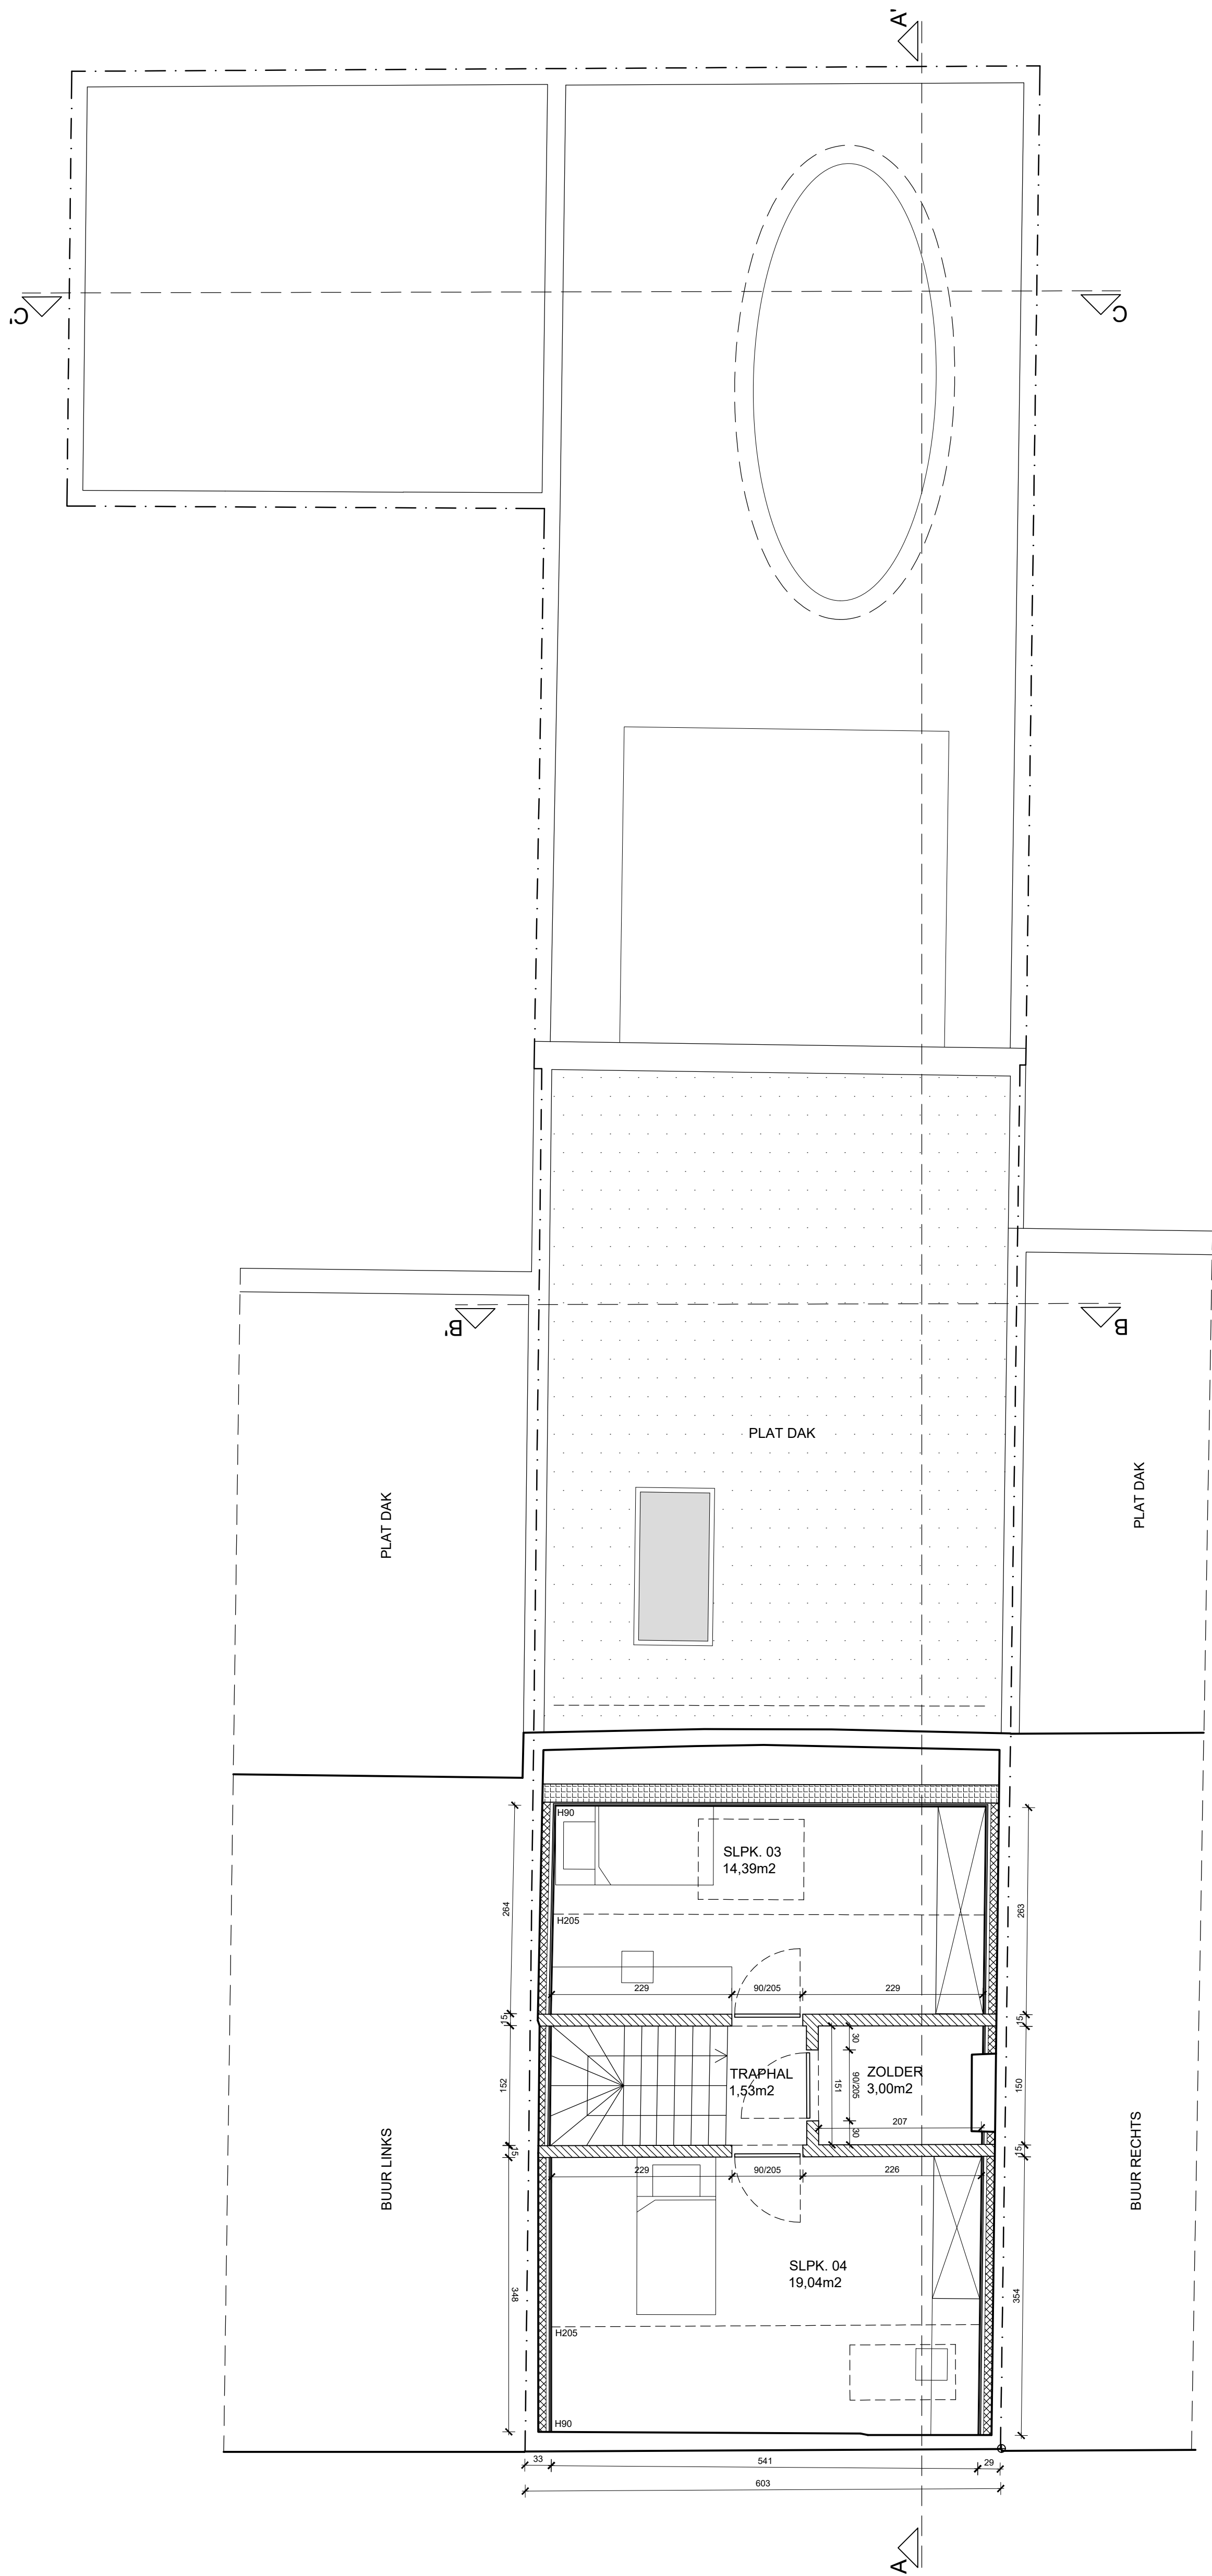

ZIE BIJZONDERE
VOORWAARDE(N)



	NIEUW SNELBOUWMETSELWERK		ISOLATIE
	NIEUW GEVELMETSELWERK		HOUTEN STIJLWAND
	BESTAAND METSELWERK		RIOLERING HUISHOUDWATER
	CELLENBETON CELLENGLAS		RIOLERING FECAAL WATER
	BETON		RIOLERING REGENWATER
	BETONSTEEN		TE SLOPEN
	NEERHANGENDE BETONBALK		OPSTAANDE BETONBALK