


GRONDPLAN KELDER
RIOLERINGS- EN FUNDERINGPSLAN
BESTAANDE TOESTAND
SCHAAL 1:50

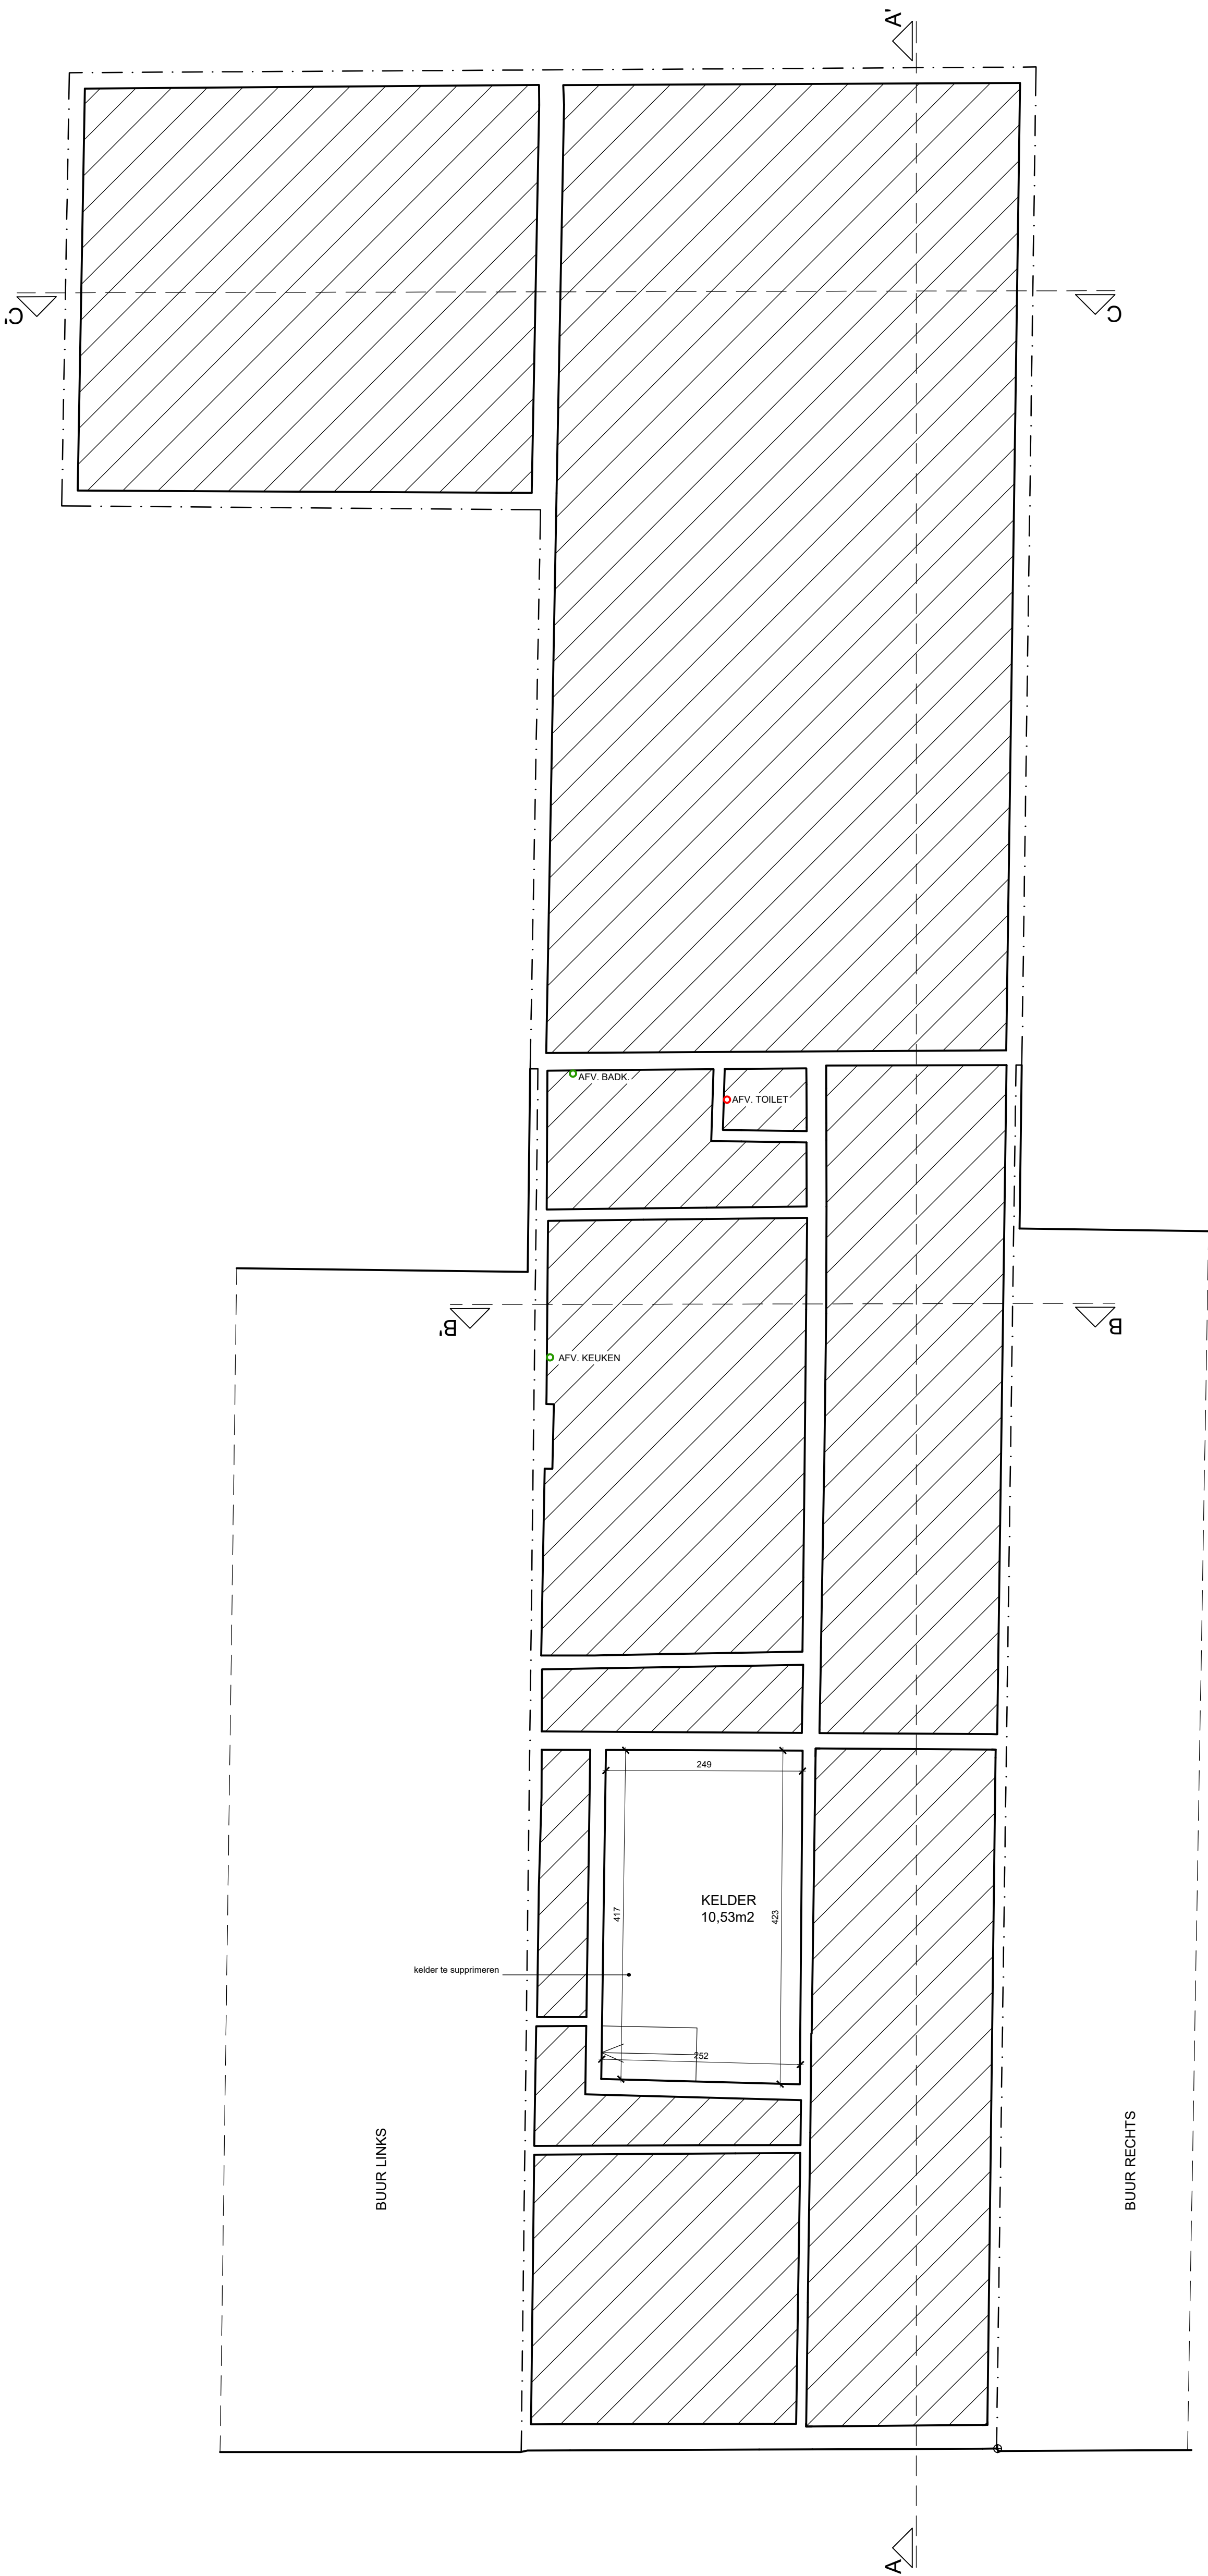

TRACE HUIDIGE VERLOOP
RIOLERING ONGEKEND

- | | | | |
|--|--------------------------|--|---------------------------|
| | NIEUW SNELBOUWMETSELWERK | | ISOLATIE |
| | NIEUW GEVELMETSELWERK | | HOUTEN STIJLWAND |
| | BESTAAND METSELWERK | | RIOLERING HUISHOUDWATER |
| | CELLENBETON CELLENGLAS | | RIOLERING FECAAL WATER |
| | BETON | | RIOLERING REGENWATER |
| | BETONSTEEN | | TE SLOPEN |
| | NEERHANGENDE BETONBALK | | OPSTAANDE BETONBALK |