



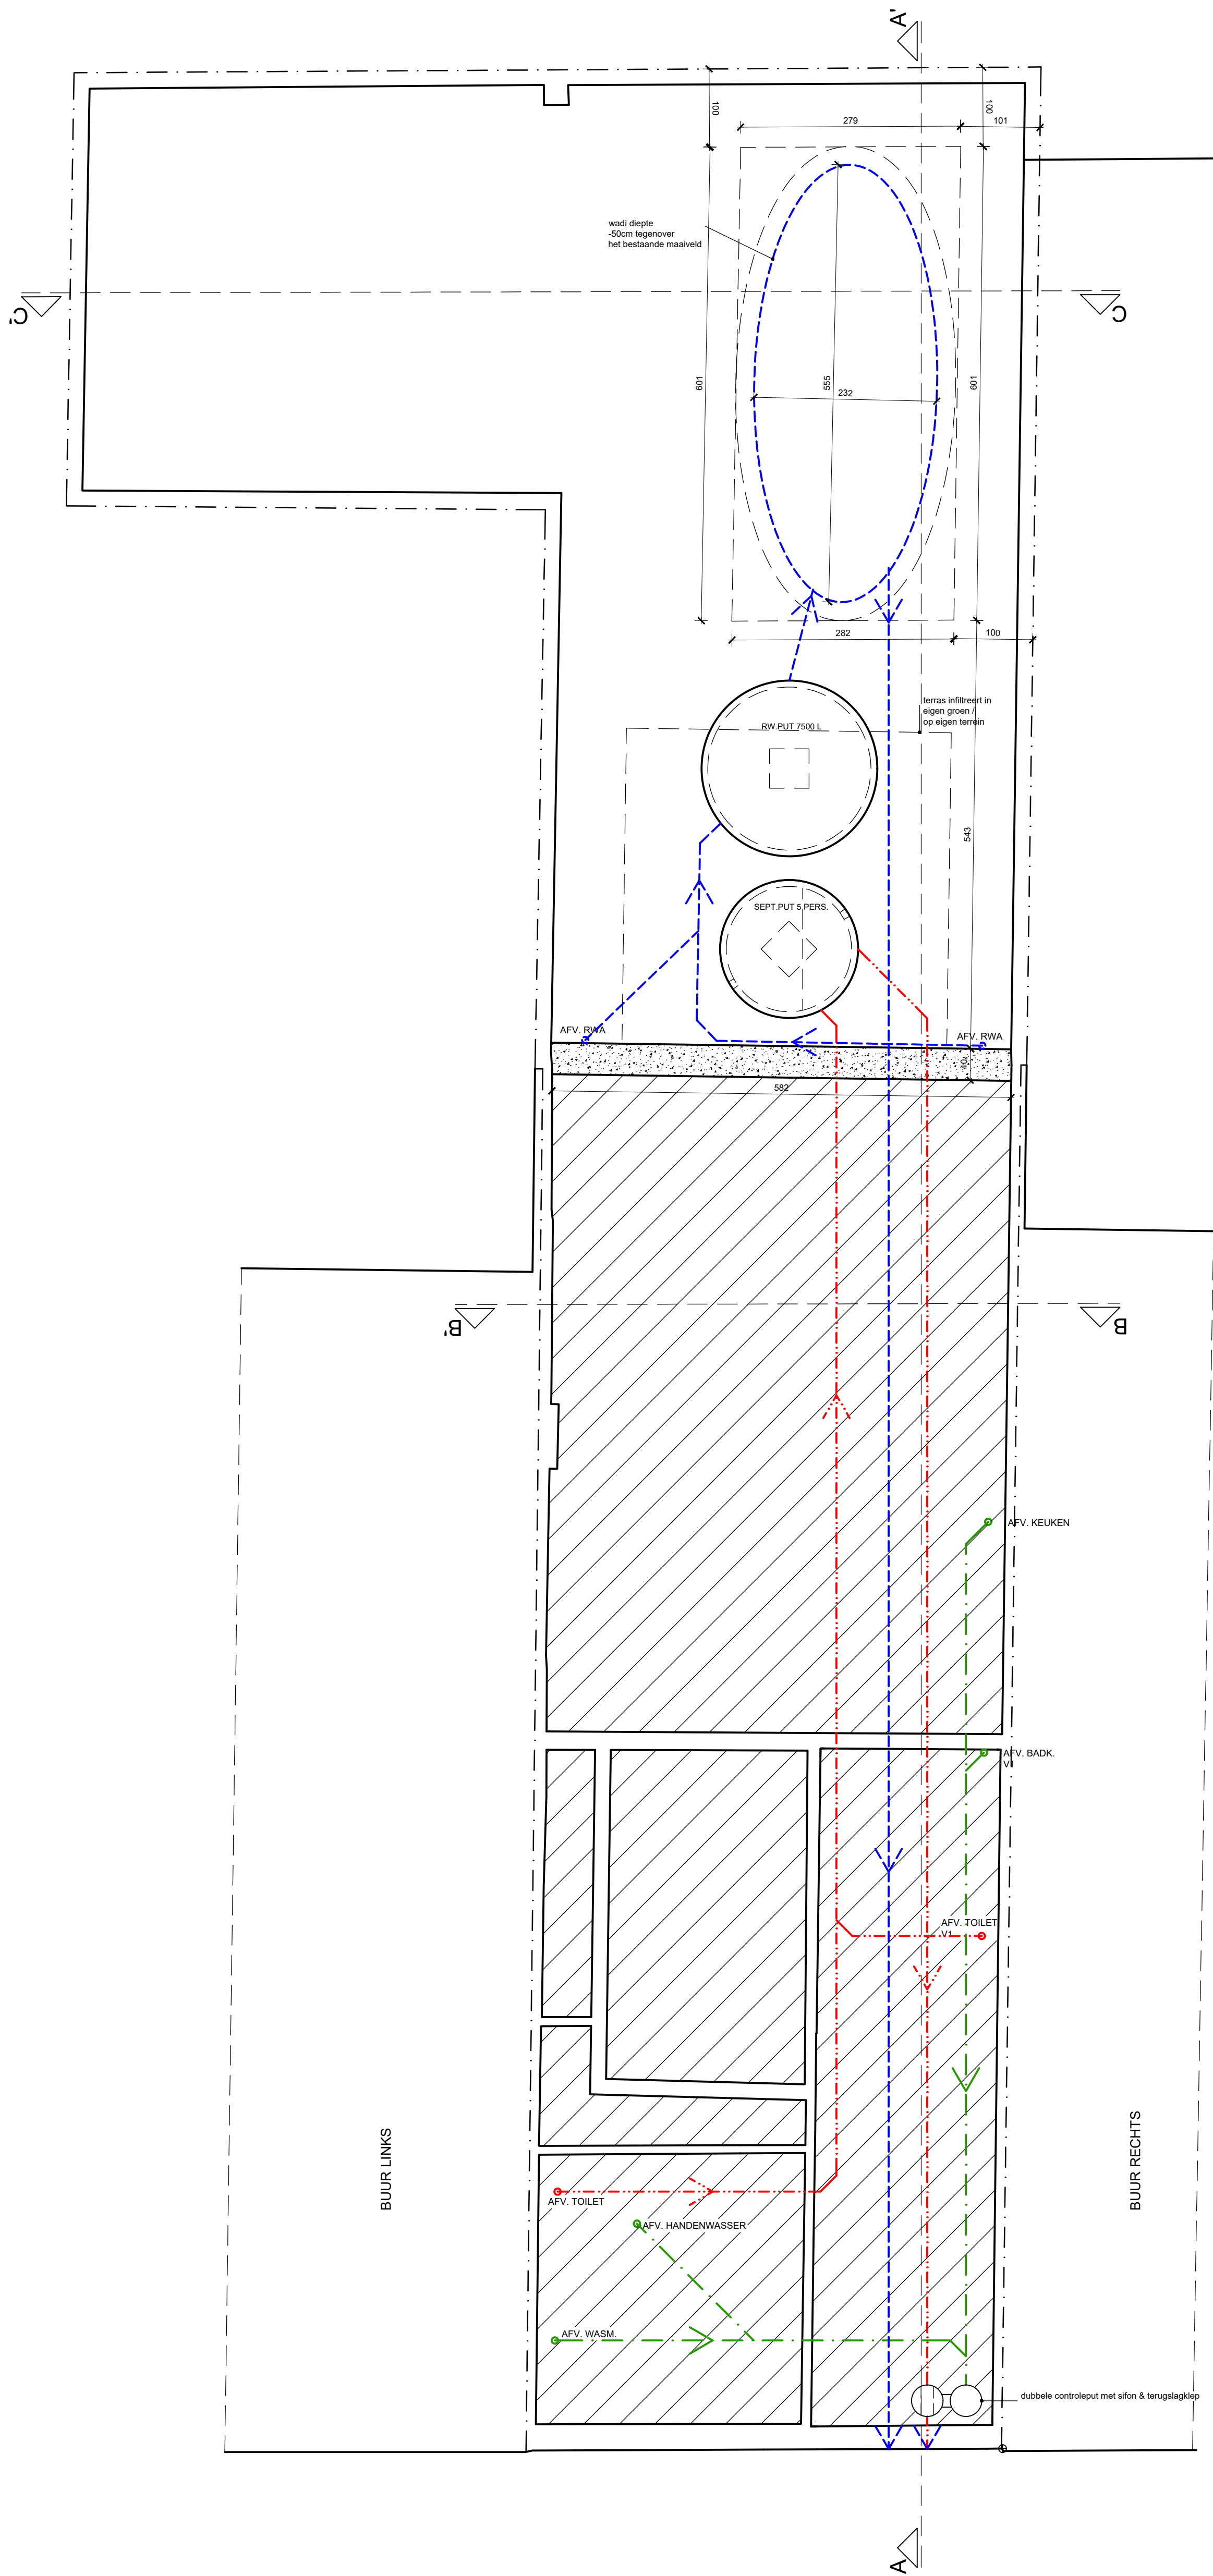

TE VERHARDEN GRONDOPP = TE INFILTEREN OP EIGEN TERREIN = nieuw terras (16,50m²). Hellingsgraad <2% -> hemelwaterverordening 2023 niet van toepassing
HORIZONT. DAKOPPERVLAKTE WONING = 108,02M²
-> Volume nieuw te plaatsen regenwaterput : 7.500 liter
-> op te vangen opp. = 78,02M² (108,02M² - 30M²) - zie detail berekening omgevingsloket
-> te voorzien: bovengrondse infiltratievoorziening met min. buffervolume 2.574,66 liter en min. infiltratieopp. 6,24 m²
-> te plaatsen: bovengrondse infiltratievoorziening type wadi
Voorziene infiltratievoorziening - wadi :
buffervolume = 2.700 liter
infiltraiteoppervlakte = 10,00 m²
-> diepte wadi 50cm tegenover het bestaande maaiveld, niv. overloop regenwaterput op -23cm tegenover het bestaande MV)

HERGEBRUIK REGENWATER BIJ BESTAANDE EENGEZINSWONING:
- 2 TOILETTEN
- 1 WASMACHINE
- GEVELKRAAN

NODIGE REUKAFSLUITERS, OVERLOOP- EN TERUGSLAGKLEPPEN,... TE VOORZIEN.
SITUERING PUTTEN VOORAF TE BESPREKEN MET UITVOERENDE AANNEMER.
BELASTINGSKLASSE PUTTEN, DEKSELS, ... : AFHANKELIJK VAN EXACTE POSITIE.
DE AANNEMER DIENT - OP VOORHAND - HET PEIL VAN DE STRAATRIOLERING EN DE AANSLUITING OP DE STRAATRIOLERING TE CONTROLEREN.
AANSLUITBOCHT : IN SAMENSpraak MET NUTSMAATSCHAPPIJEN.
WACHTBUIZEN : TE BESPREKEN MET BOUWHEER EN AANNEMER.

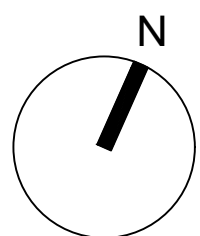

GRONDPLAN KELDER
RIOLERINGS- EN FUNDERINGPSLAN
NIEUWE TOESTAND
SCHAAL 1:50



ZIE BIJZONDERE
VOORWAARDE(N)

	NIEUW SNELBOUWMETSELWERK		ISOLATIE
	NIEUW GEVELMETSELWERK		HOUTEN STIJLWAND
	BESTAAND METSELWERK		RIOLERING HUISHOUDWATER
	CELLENBETON CELLENGLAS		RIOLERING FECAAL WATER
	BETON		RIOLERING REGENWATER
	BETONSTEEN		TE SLOPEN
	NEERHANGENDE BETONBALK		OPSTAANDE BETONBALK