


ZIE BIJZONDERE
VOORWAARDE(N)

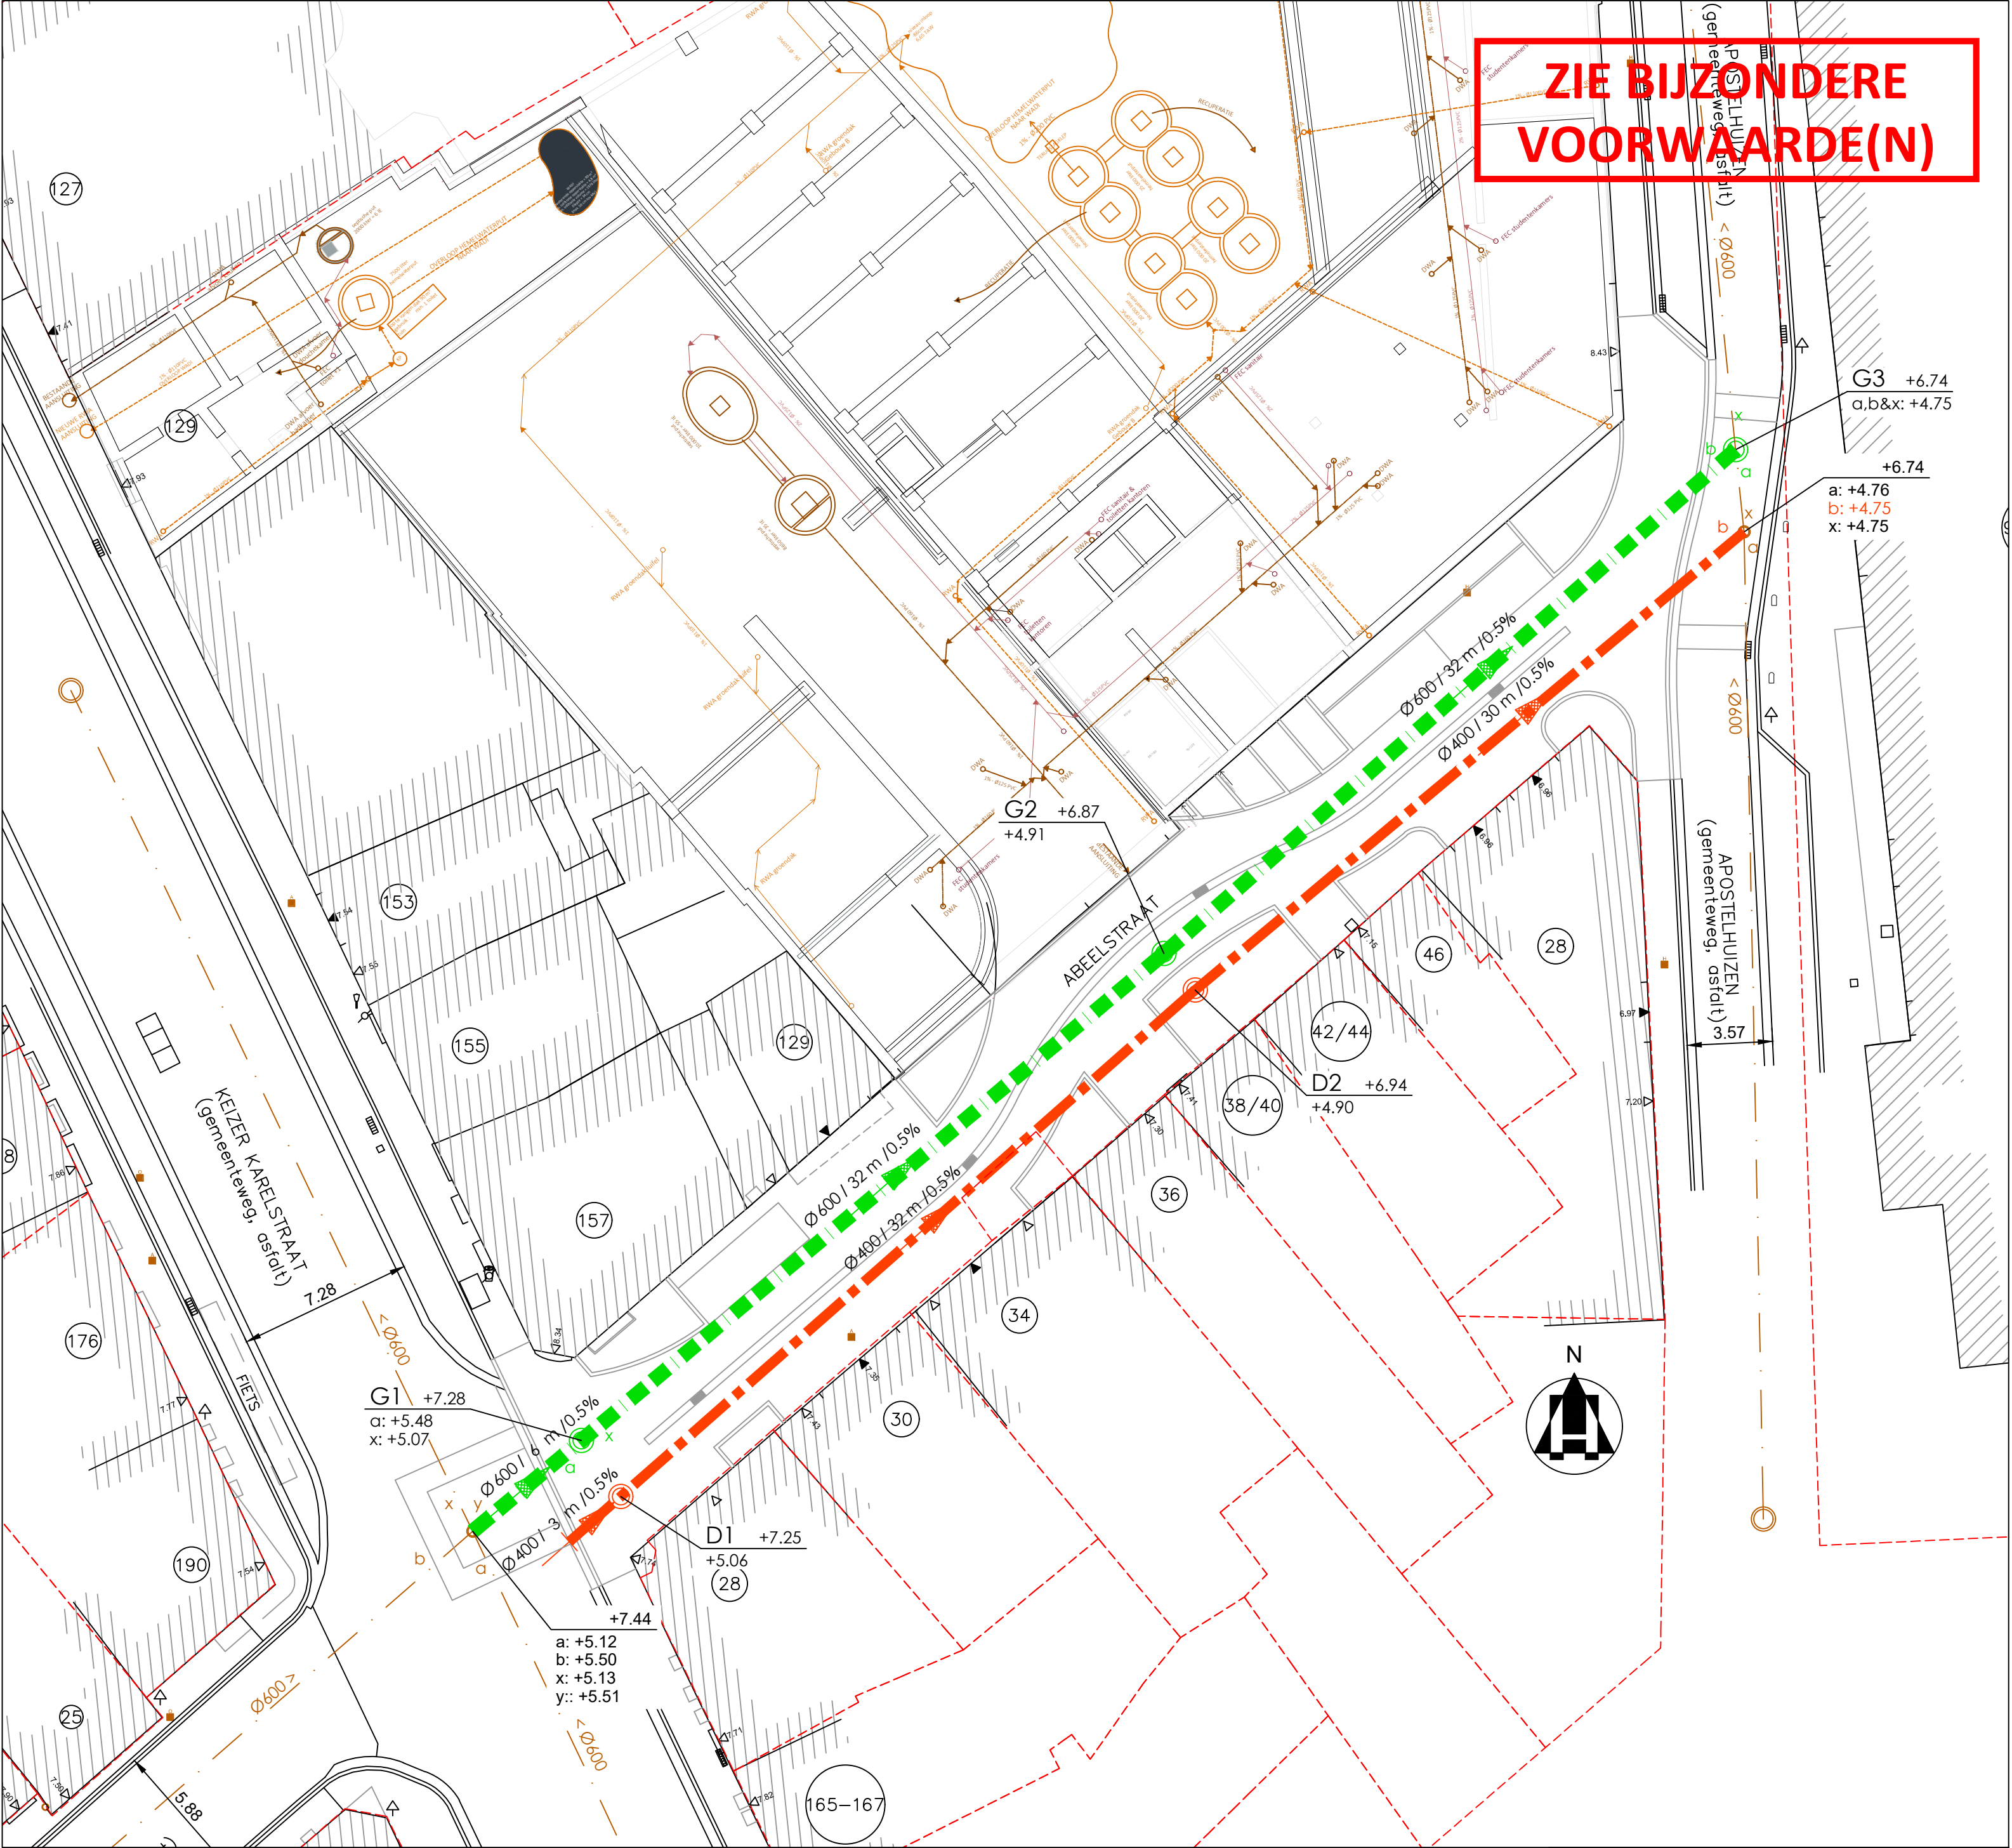

GRONDPLAN - riolering

Referentiepeil: x/y = lambert 72 en z = Taw



Opgemaakt door: **STUDIEBUREAU HAEGBAERT**



Gistelsteenweg 595 - 8490 JABBEKE
tel: 050/78 20 56
e-mail: studiebureau@haegebaert.be