
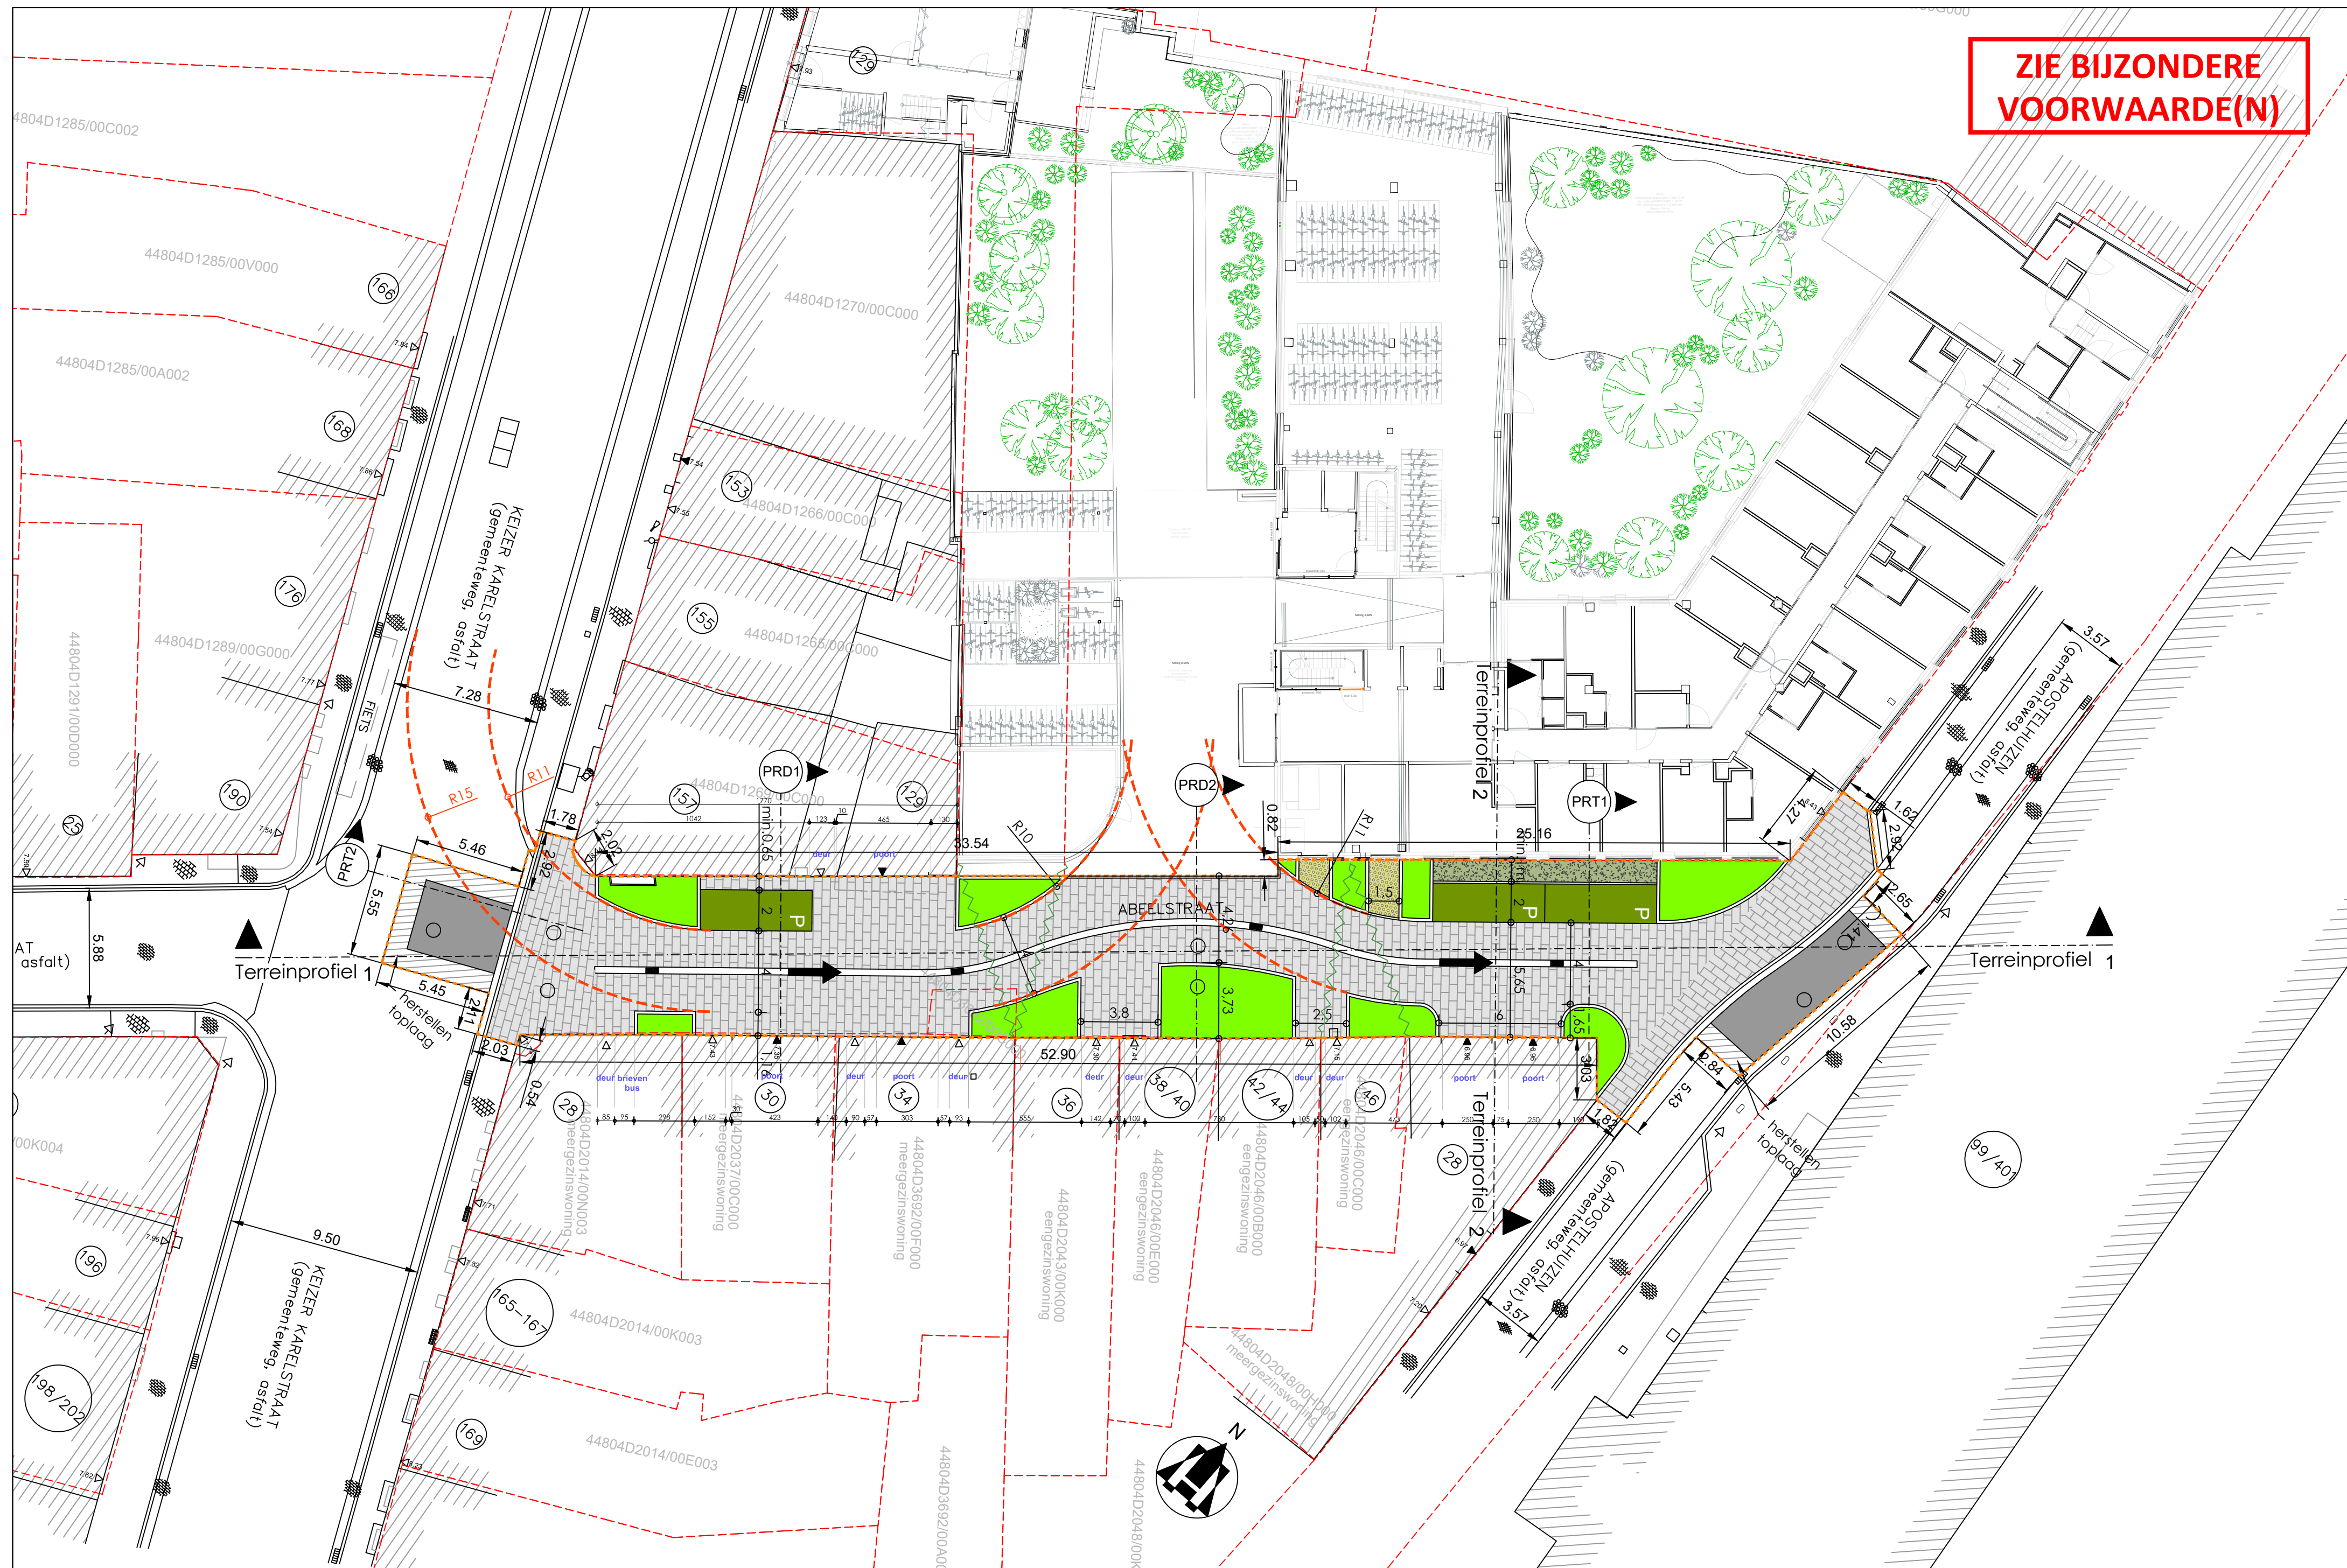


**ZIE BIJZONDERE
VOORWAARDE(N)**

 

INPLANTINGSPLAN - nieuwe toestand

Referentiepeil: $x/y = \text{lambert } 72$ en $z = Taw$

1/250  Meters

Opgemaakt door: **STUDIEBUREAU HAEGEBAERT**



Gistelsteenweg 595 - 8490 JABBEKE
tel: 050/78 20 56
e-mail: studiebureau@haegebaert.be