


ZIE BIJZONDERE  
VOORWAARDE(N)

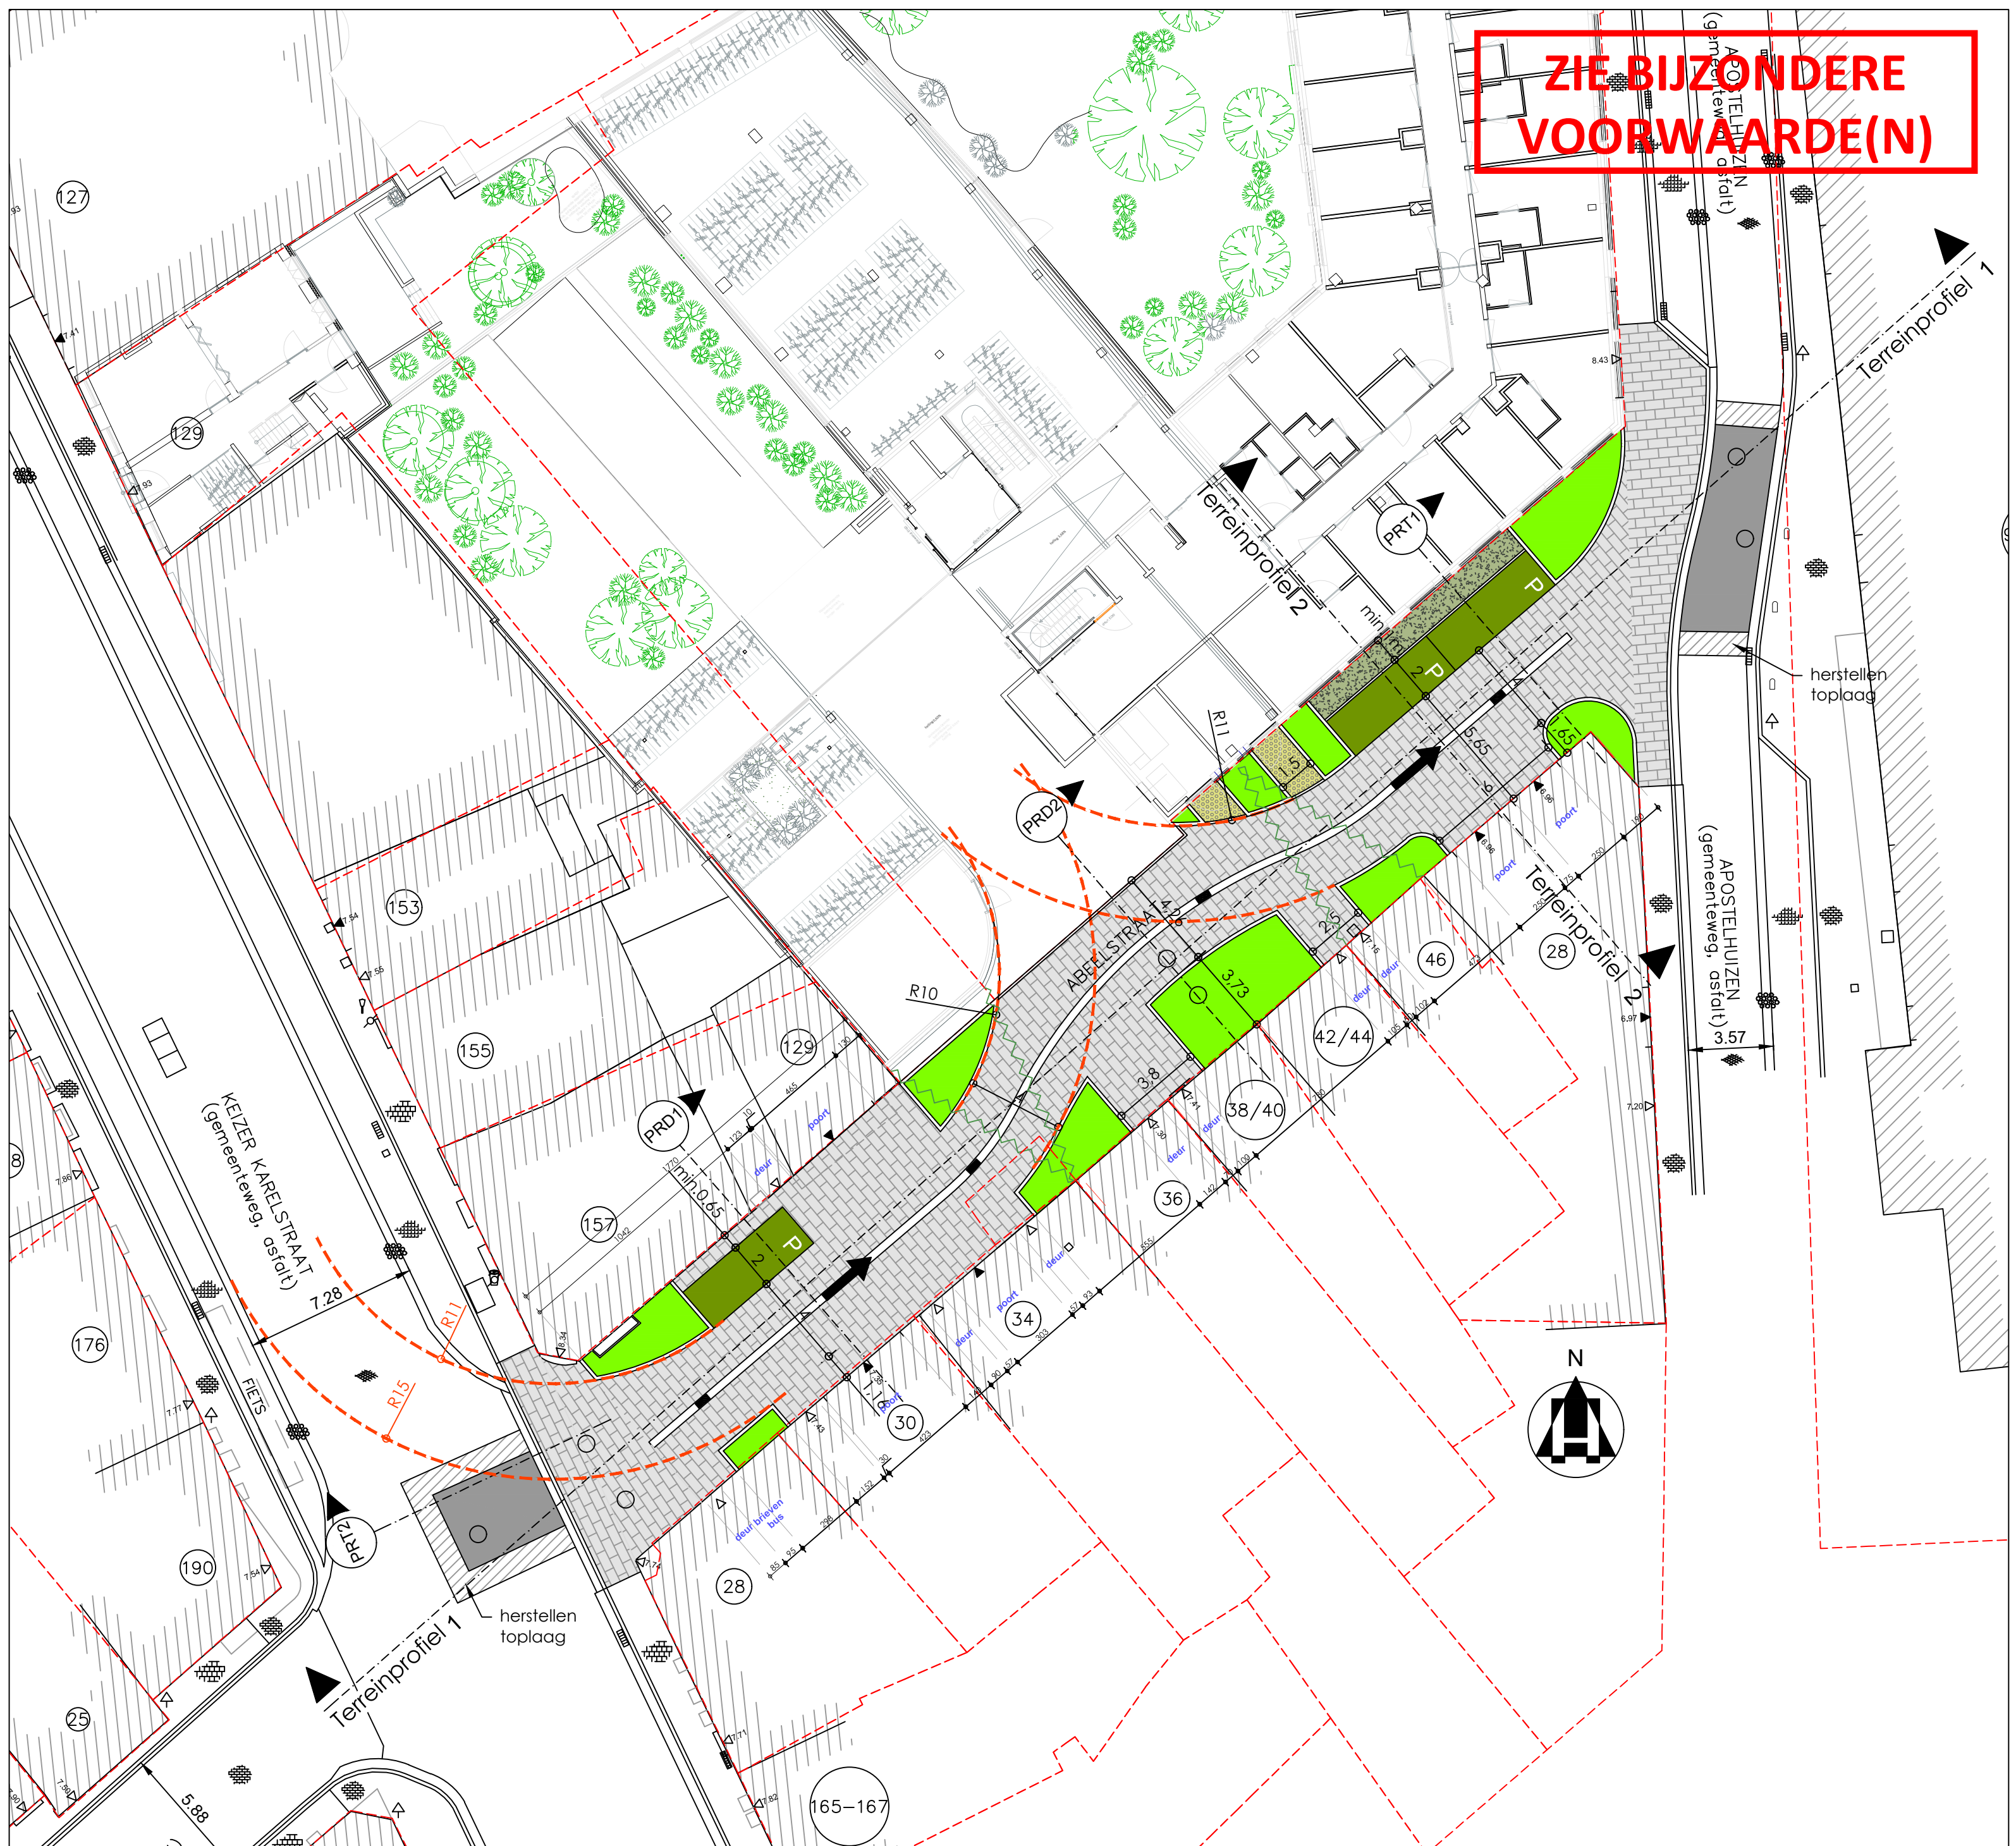

GRONDPLAN - nieuwe toestand

Referentiepeil: x/y = lambert 72 en z = Taw

1/200 0 2 10 Meters

Opgemaakt door: **STUDIEBUREAU HAEGEBAERT**



Gistelsteenweg 595 - 8490 JABBEKE  
tel: 050/78 20 56  
e-mail: [studiebureau@haegebaert.be](mailto:studiebureau@haegebaert.be)