
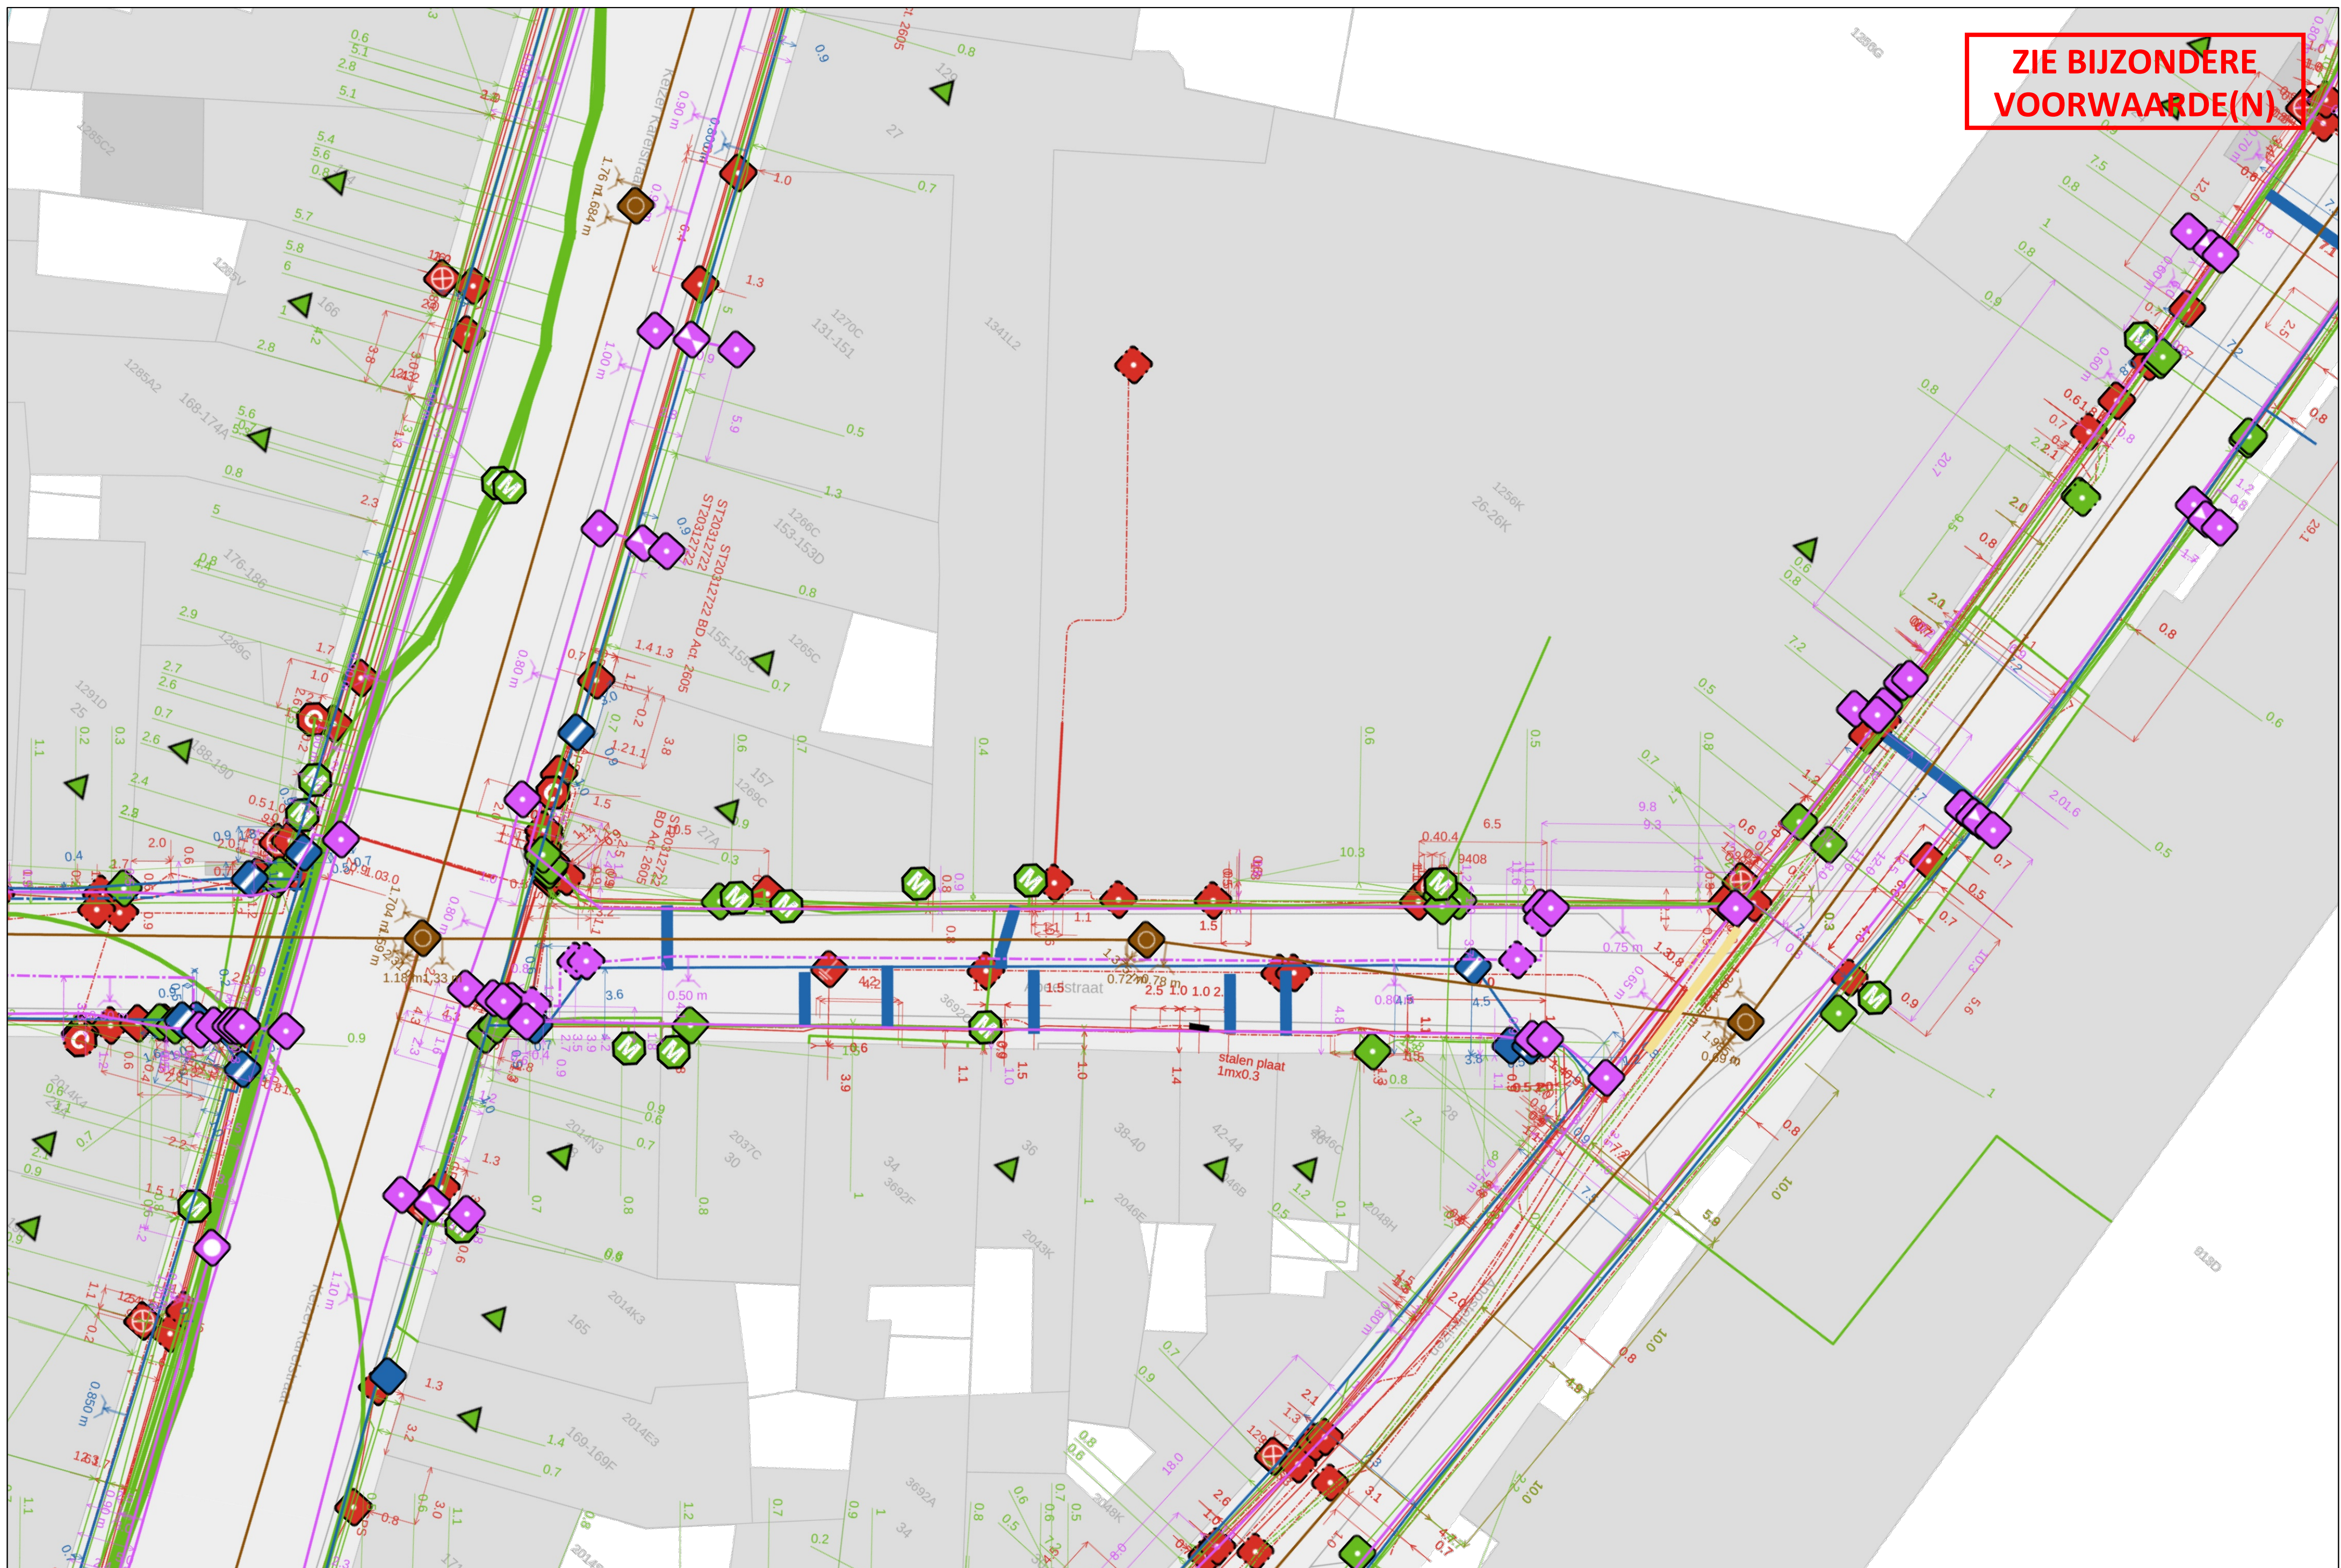


**ZIE BIJZONDERE
VOORWAARDE(N)**

 

INPLANTINGSPLAN - bestaande toestand - nutsleidingen

Referentiepeil: $x/y = \text{lambert } 72$ en $z = Taw$

1/200  Meters

Opgemaakt door: **STUDIEBUREAU HAEGERBAERT**



Gistelsteenweg 595 - 8490 JABBEKE
tel: 050/78 20 56
e-mail: studiebureau@haegebaert.be