


**ZIE BIJZONDERE
VOORWAARDE(N)**

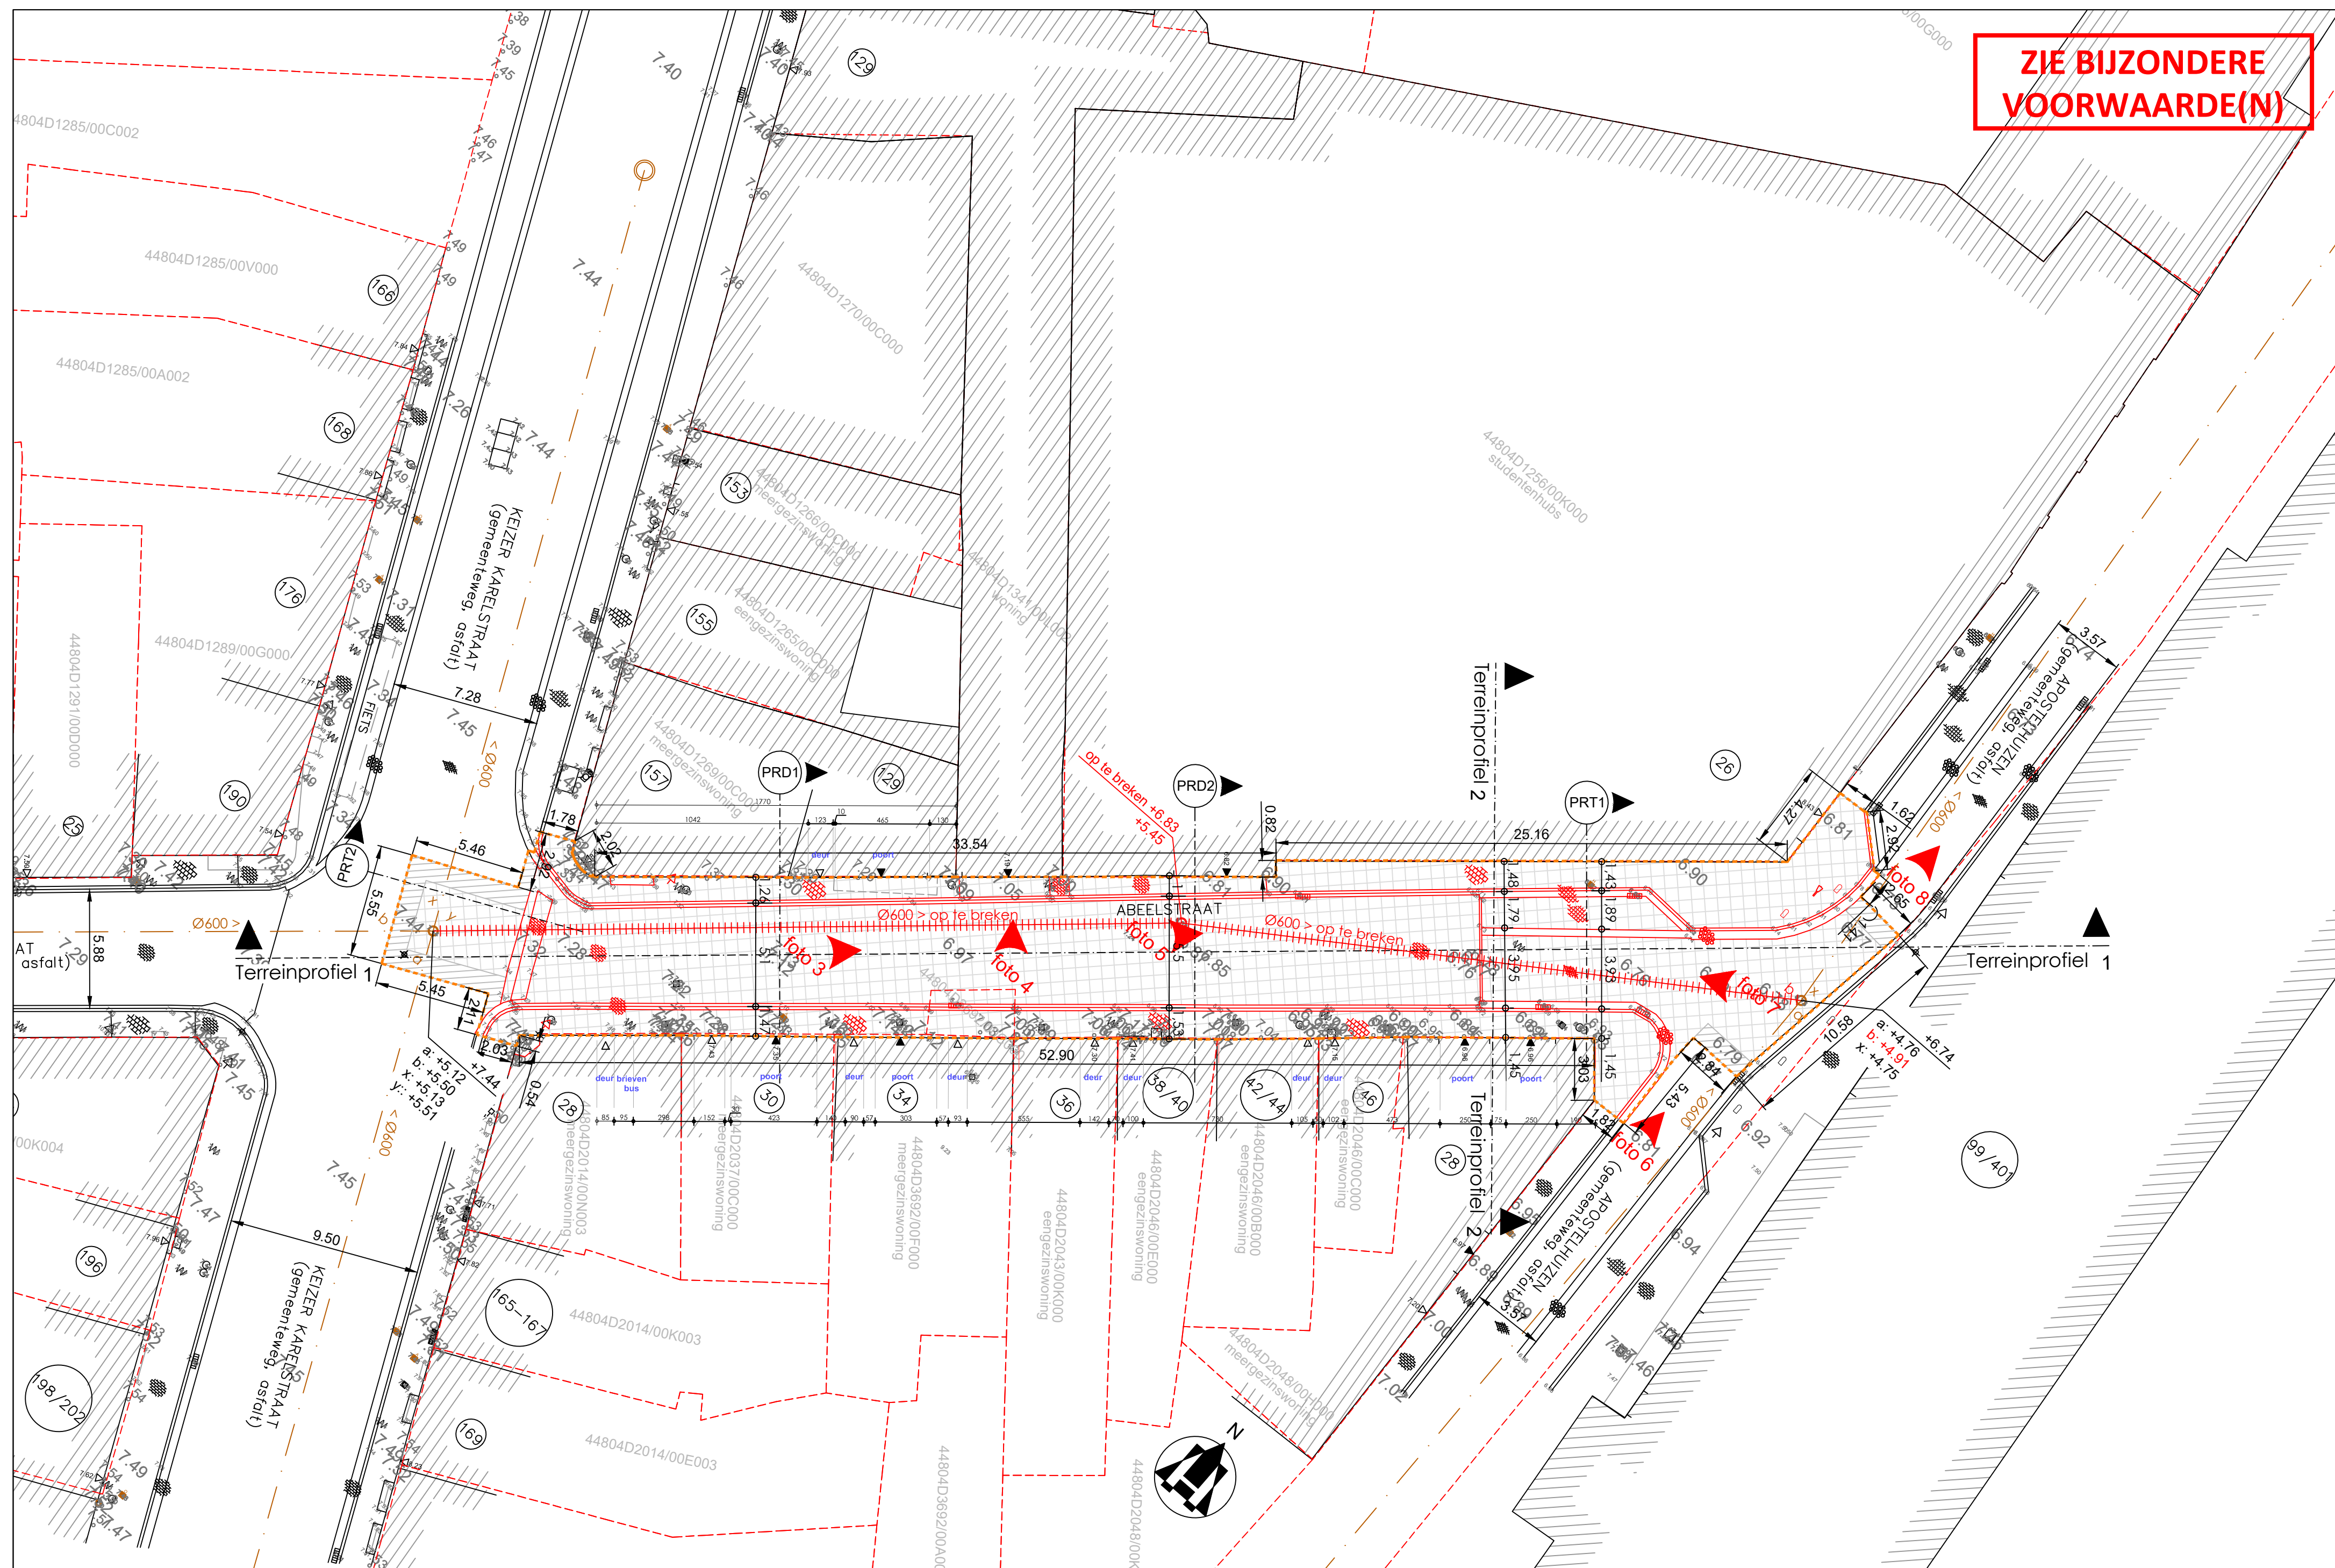

INPLANTINGSPPLAN - bestaande toestand

Referentiepeil: $x/y = \text{lambert } 72$ en $z = Taw$

1/200 0 2 10 Meters

Opgemaakt door: **STUDIEBUREAU HAEGEBAERT**



Gistelsteenweg 595 - 8490 JABBEKE
tel: 050/78 20 56
e-mail: studiebureau@haegebaert.be