


**ZIE BIJZONDERE
VOORWAARDE(N)**

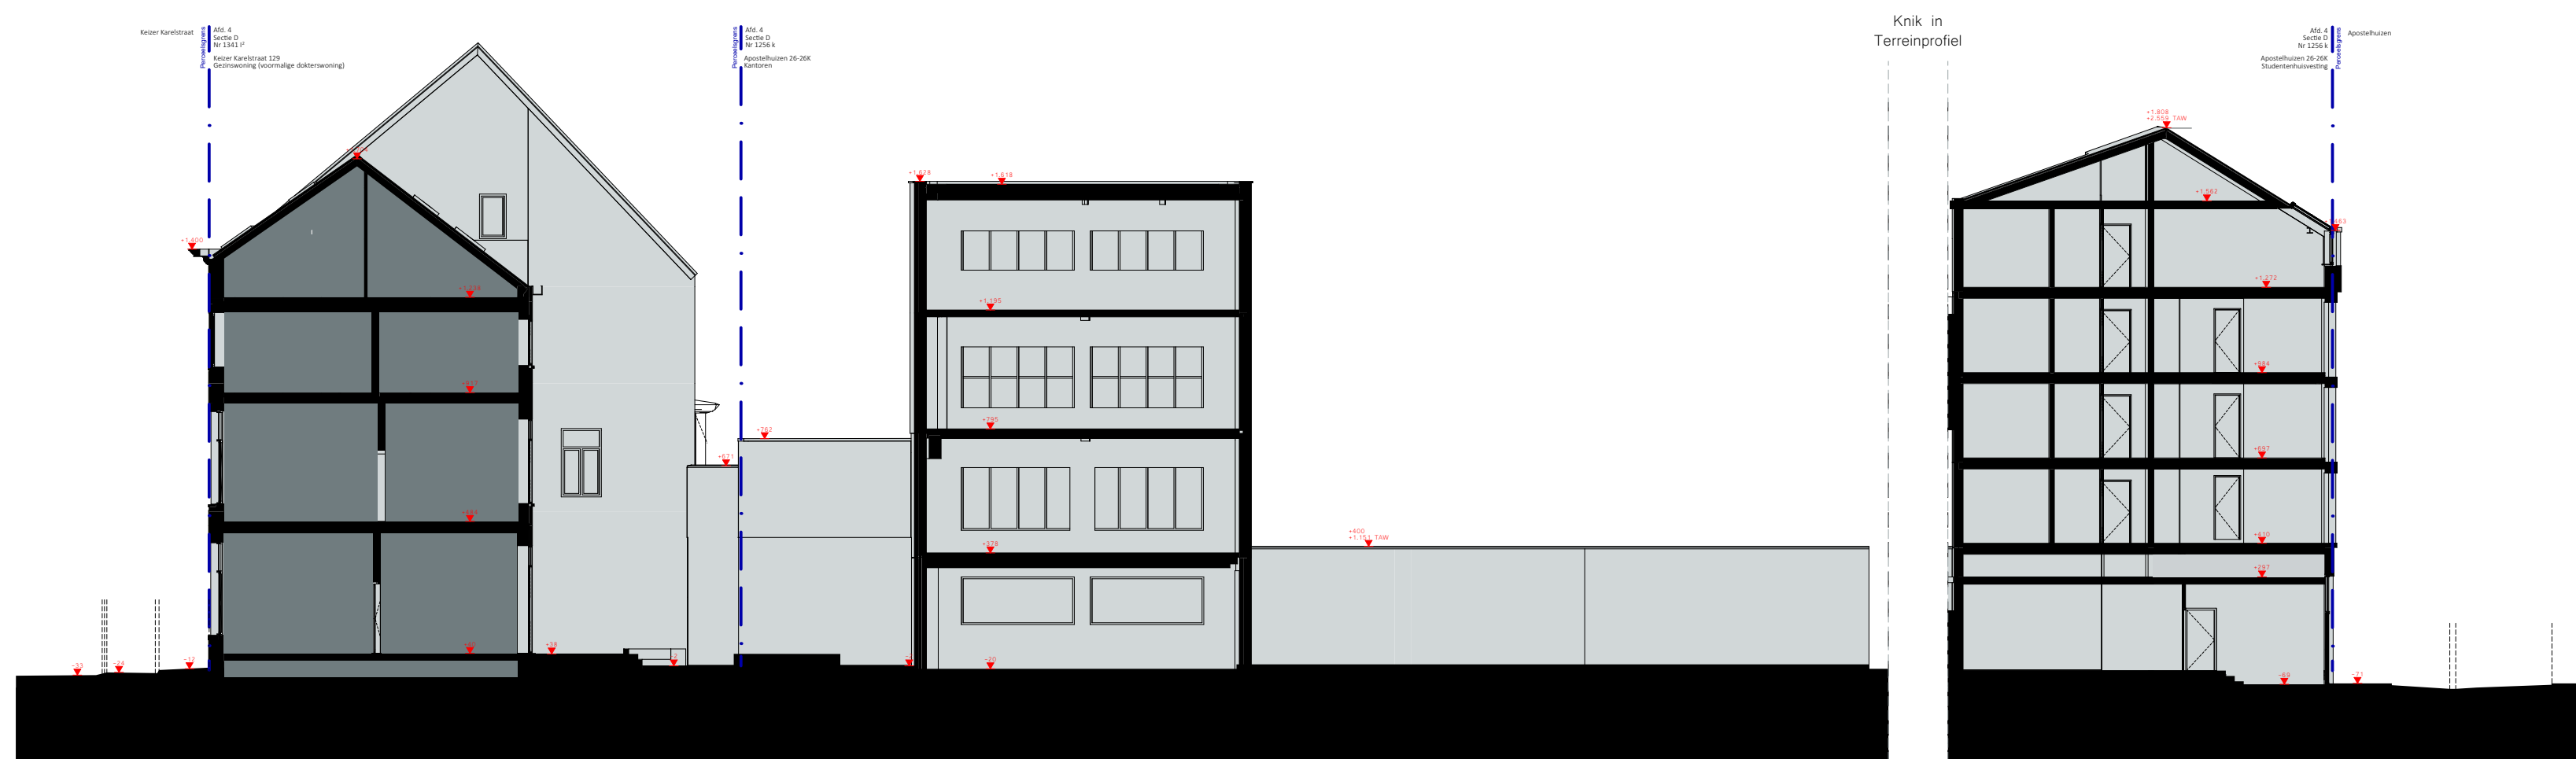

Apostelhuizen – Gent Terreinprofiel NT 2

3095-50 Apostelhuizen BA T N TN A

Alle wanden zijn EI30 tenzij dit anders vermeld is. Dragende wanden, kolommen, balken en trapconstructies zijn R60.

