ZIE BIJZONDERE VOORWAARDE(N)

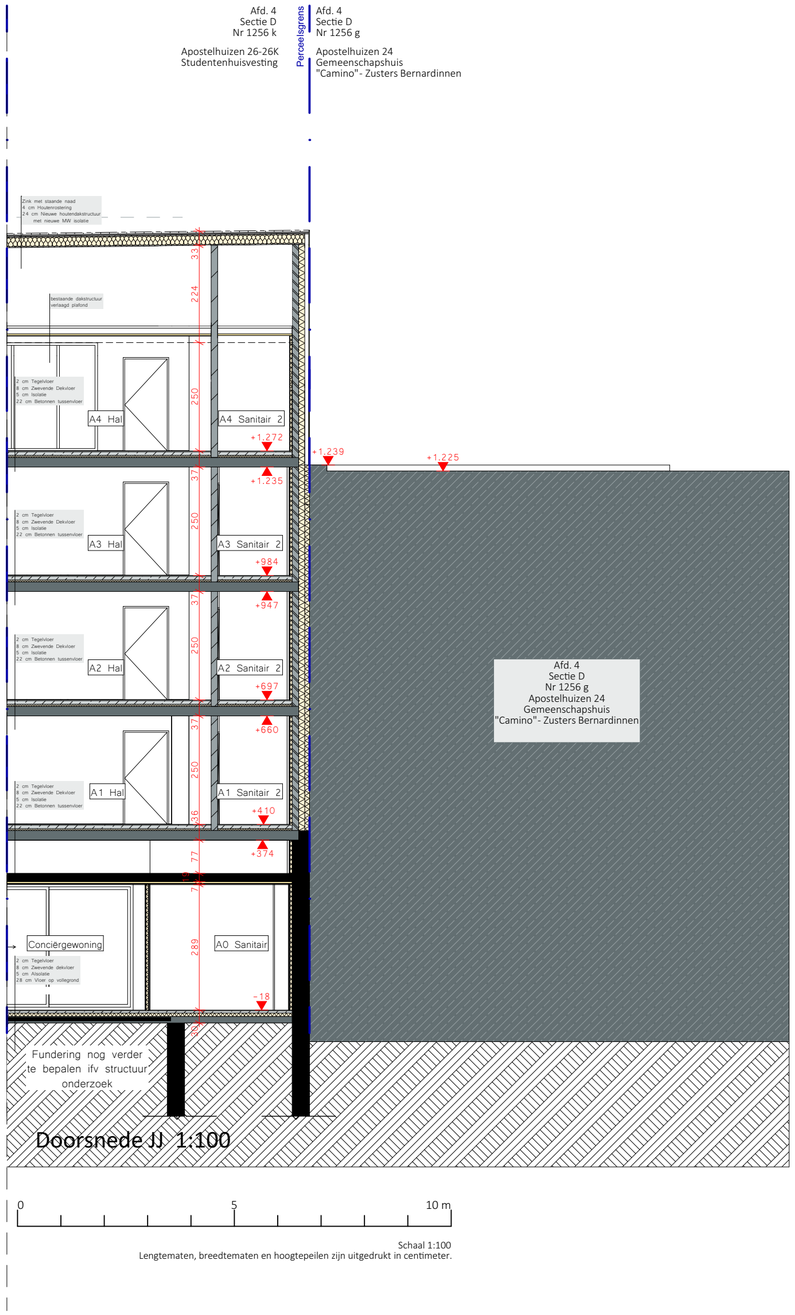

Schaal 1:100
Lengtematen, breedtematen en hoogtepeilen zijn uitgedrukt in centimeter.

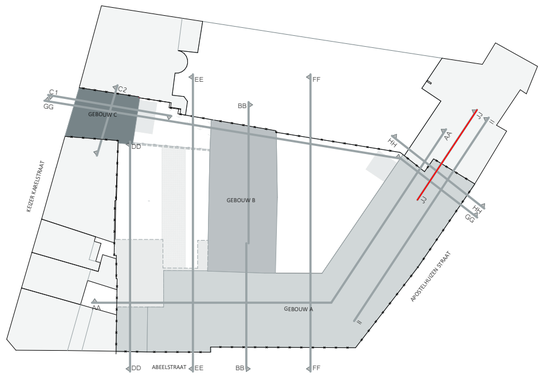

NIEUWE TOESTAND

Alle wanden zijn EI30 tenzij dit anders vermeld is. Dragende wanden, kolommen, balken en trapconstructies zijn R60.

Apostelhuizen – Gent
Doorsnede JJ Geb ABC

DATUM 27/04/2026 SCHAAL 1:100

3095-50 Apostelhuizen BA S N JJ

Ondeelbaarheid, onvoltooiheden, onverenigbaarheden, tegenstrijdigheden op en tussen de documenten opgesteld door de architect, de studiebureaus, de andere voorschriften, de plaatselijke en algemene bouwkundige voorschriften, dienen uitgemeld te worden aan de architect. Bij het ontbreken van deze gegevens mag men geen aanvang maken, passen noch laten passen door derden. Alle bouwkundige diensten gecontroleerd voorzien en tijdens de werken.
Verantwoordelijke uitgever: ARCH TECO, Jan Frans Willemsstraat 251, B-9051 Gent, info@archteco.be, BTW BE 0539.810.280, RPR Gent, IBAN BE05 7360 5411 0181, BIC KREDBEBB

ARCH TECO

Versie Kamer A.10