
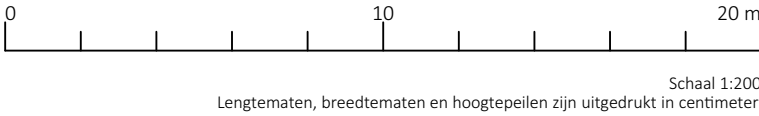


ZIE BIJZONDERE
VOORWAARDE(N)

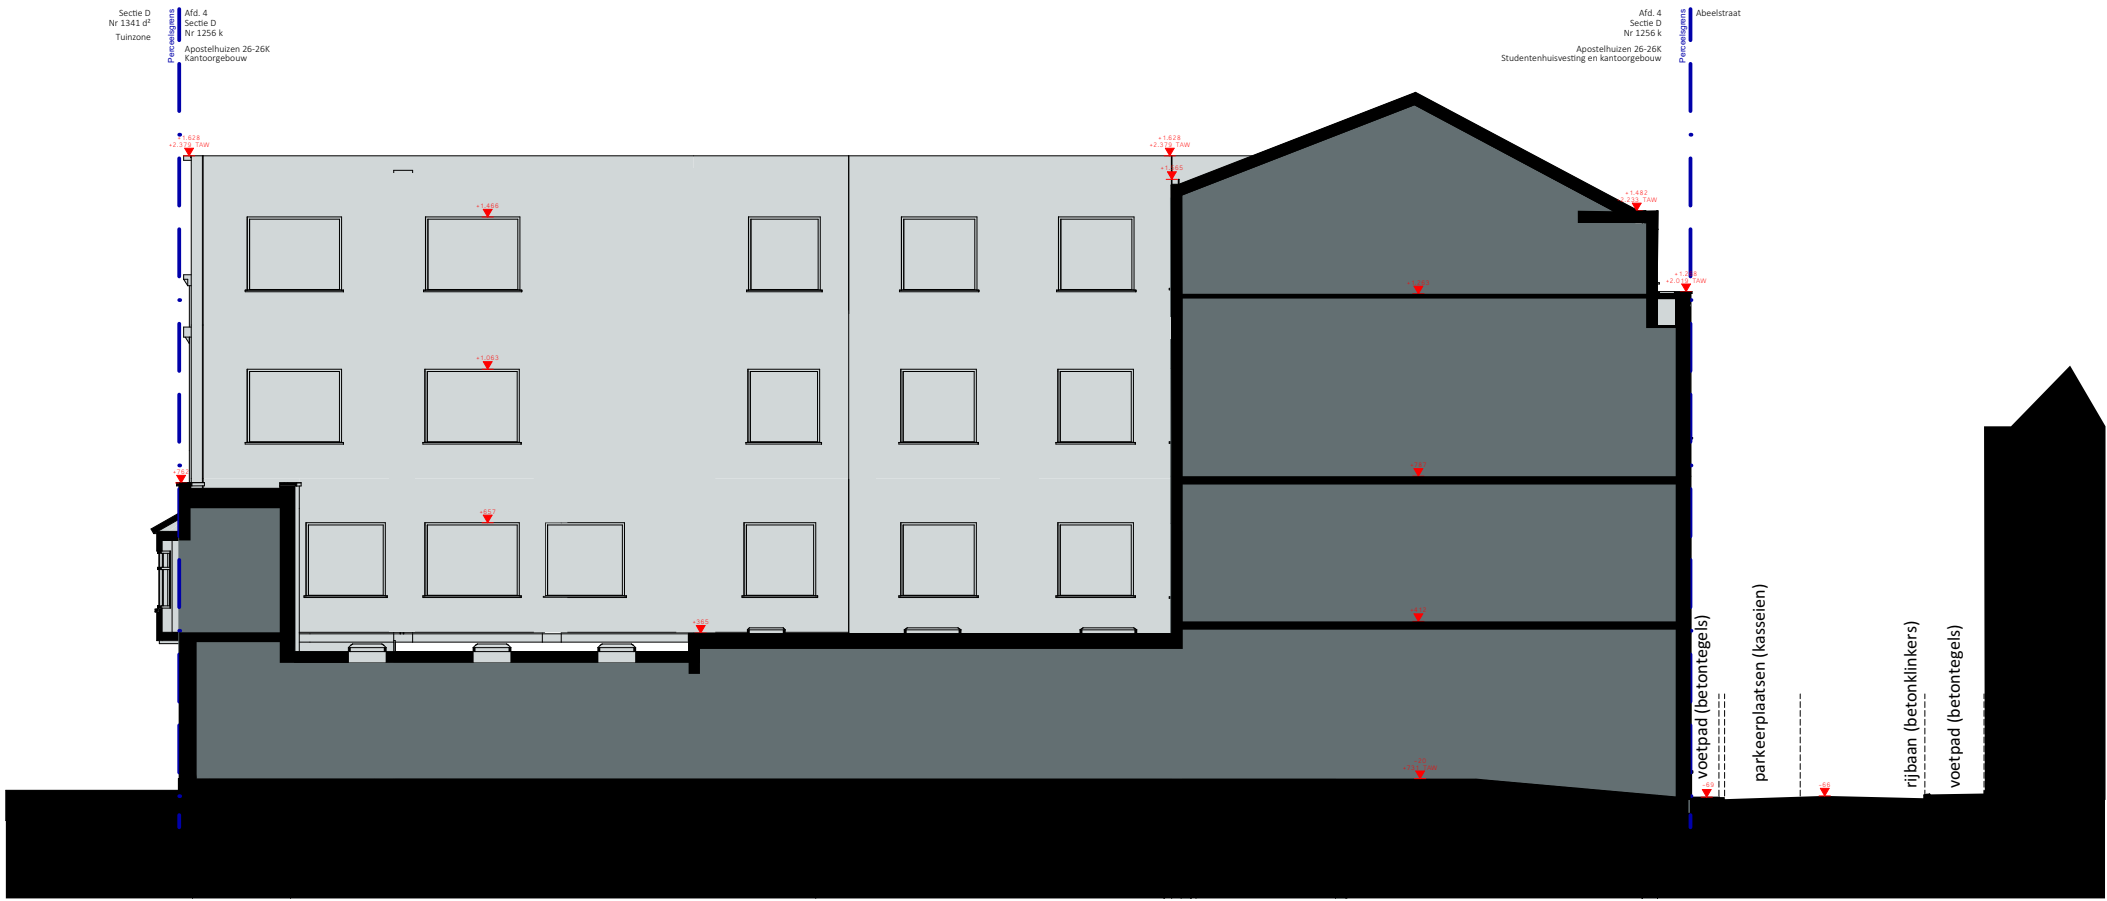

Apostelhuizen – Gent Terreinprofiel BT 1

3095-50 Apostelhuizen BA T B TB A
dienen gecontroleerd vooraf en tijdens de werken.

Alle wanden zijn E30 tenzij dit anders vermeld is. Dragende
wanden, kolommen, balken en trapconstructies zijn R60.