ZIE BIJZONDERE VOORWAARDE(N)

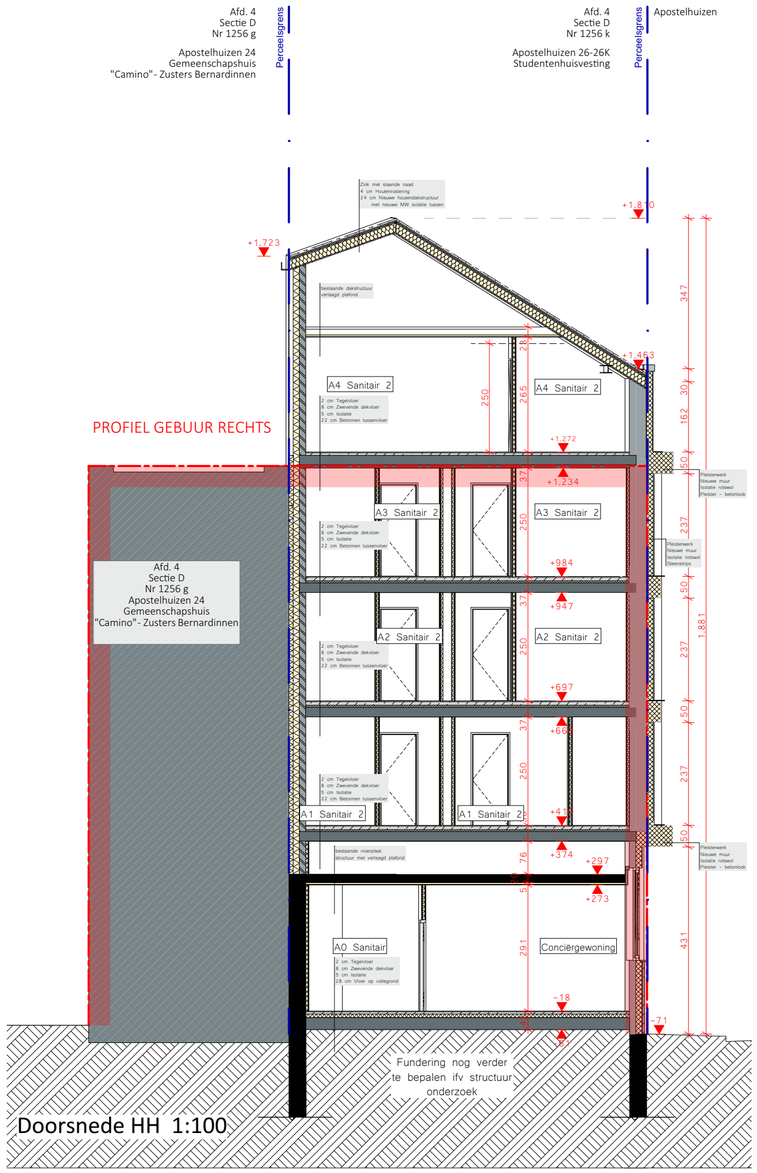

0 5 10 m

Schaal 1:100
Lengtematen, breedtematen en hoogtepeilen zijn uitgedrukt in centimeter.

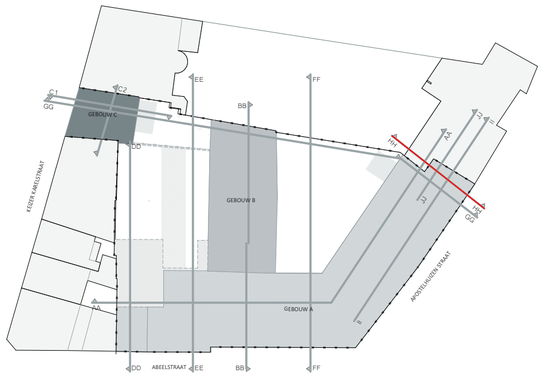

NIEUWE TOESTAND

Alle wanden zijn EI30 tenzij dit anders vermeld is. Dragende wanden, kolommen, balken en trapconstructies zijn R60.

Apostelhuizen – Gent
Doorsnede HH Geb ABC

DATUM 27/04/2026 SCHAAL 1:100

3095-50 Apostelhuizen BA S N HH

Onduidelijkheden, onvolledigheden, onverenigbaarheden, tegenstrijdigheden op en tussen de documenten opgesteld door de architect, de studiebureaus, de andere voorschriften, de culturele normen en de bouwplaats, moeten onmiddellijk aan de ontwerper gemeld worden. Alle documenten blijven eigendom van de ontwerper en mogen zonder zijn toestemming niet gekopieerd, gebruikt of aan derden ter beschikking gesteld worden. Alle afmetingen dienen gecontroleerd voorafgaand aan de uitvoering van de werken.
www.archteco.be T 09/243 22 00 F info@archteco.be Ar. Lodewijk De Waelstraat 76 B-9000 Gent BTW BE 0475.762.581 RPR Gent

Kopiebestand A2