
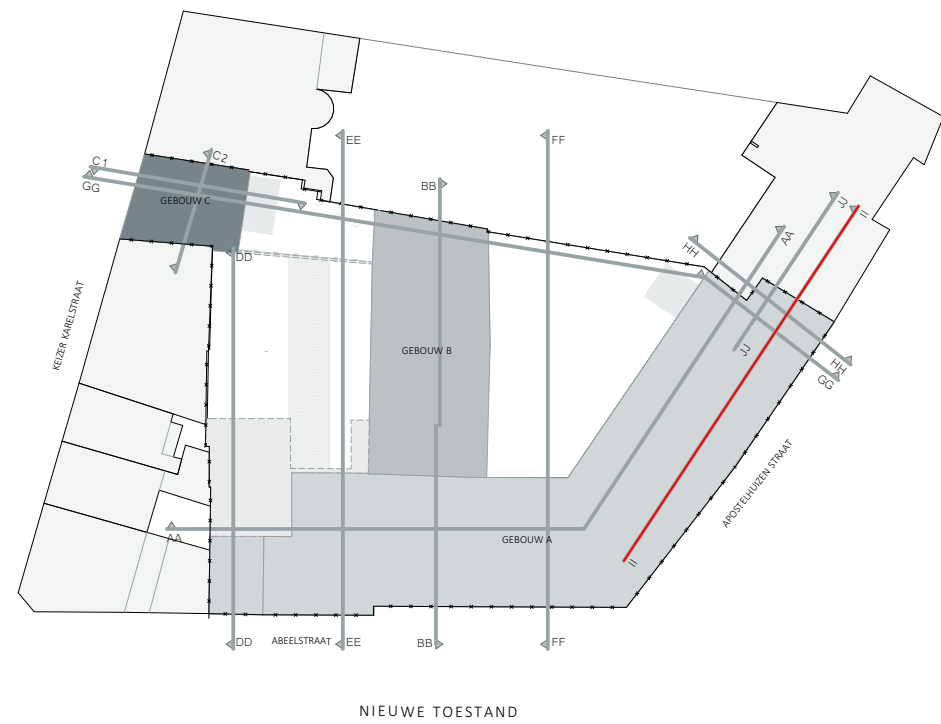
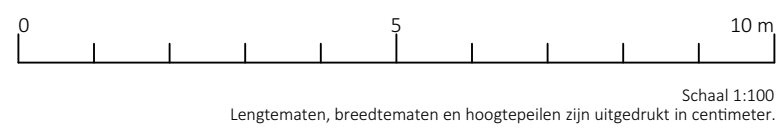


ZIE BIJZONDERE
VOORWAARDE(N)

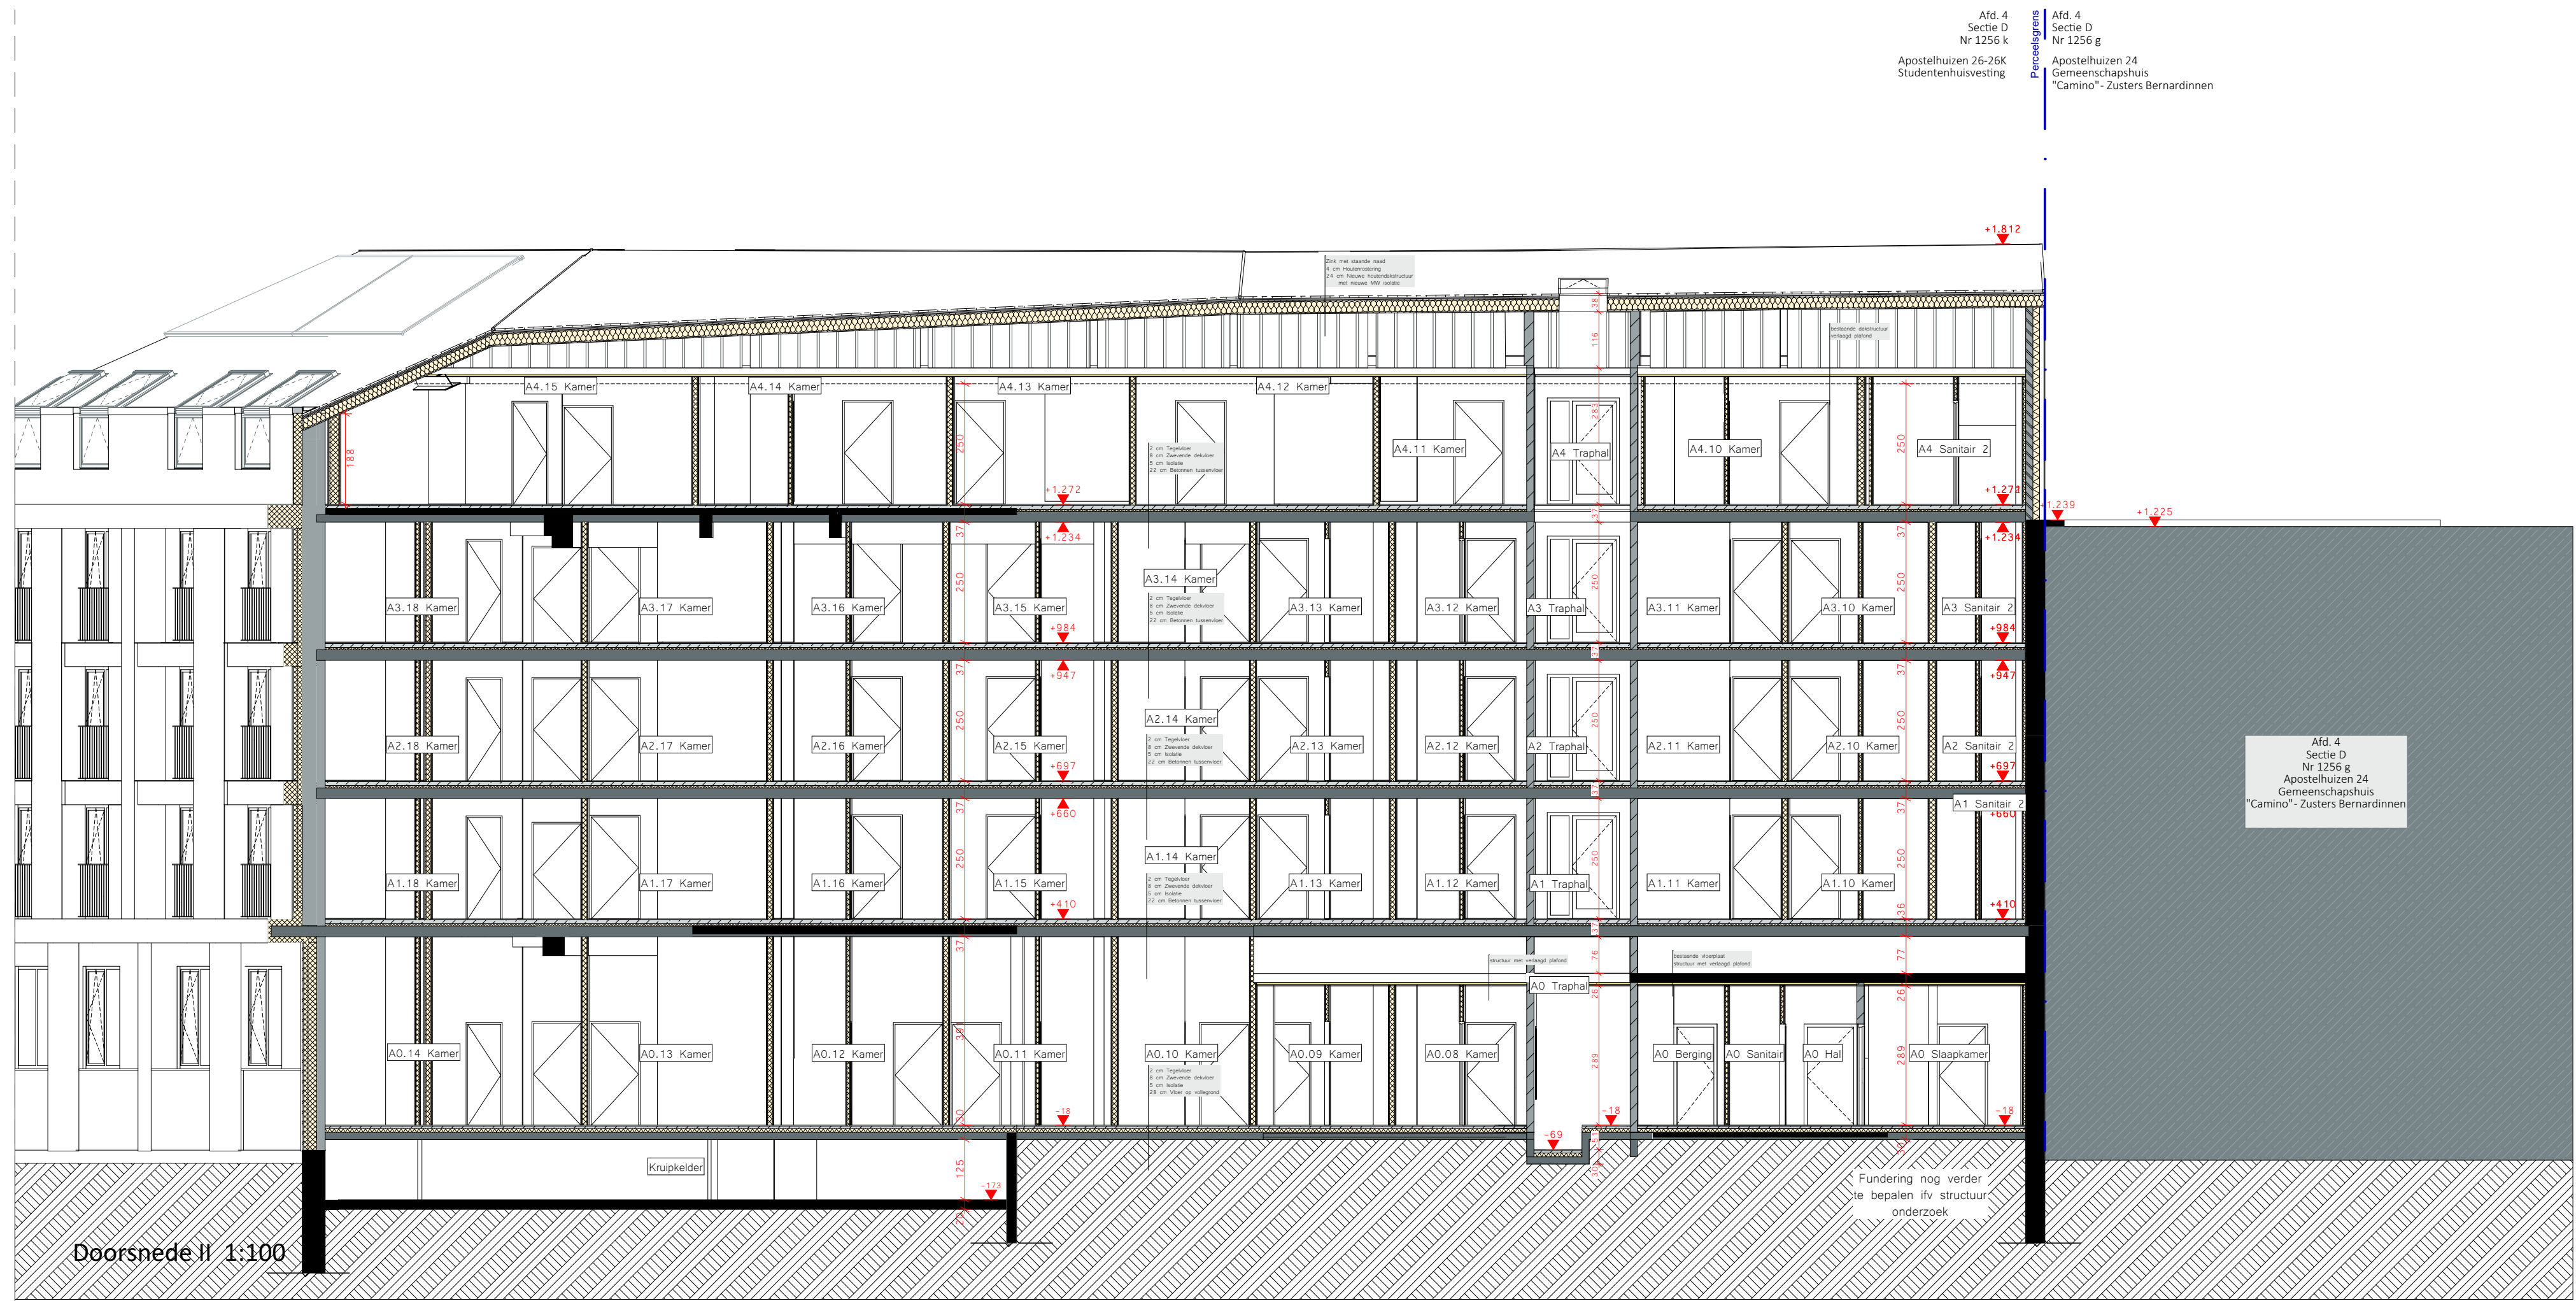

Alle wanden zijn EBI tenzij dit anders vermeld is. Drijvende
verlaan, kolommen, balken en vloerconstructies zijn RBO.

Apostelhuizen – Gent
Doorsnede II Geb ABC

3095-50 Apostelhuizen BA S N II
DATUM 28/05/2016 SCHAA 1:100
Apostelhuizen 26-26K en 24
Gemeenschapshuis "Camino"-Zusters Bernardinnen
Binnen gestructureerd naar en tegen de wanden.