


**ZIE BIJZONDERE  
VOORWAARDE(N)**

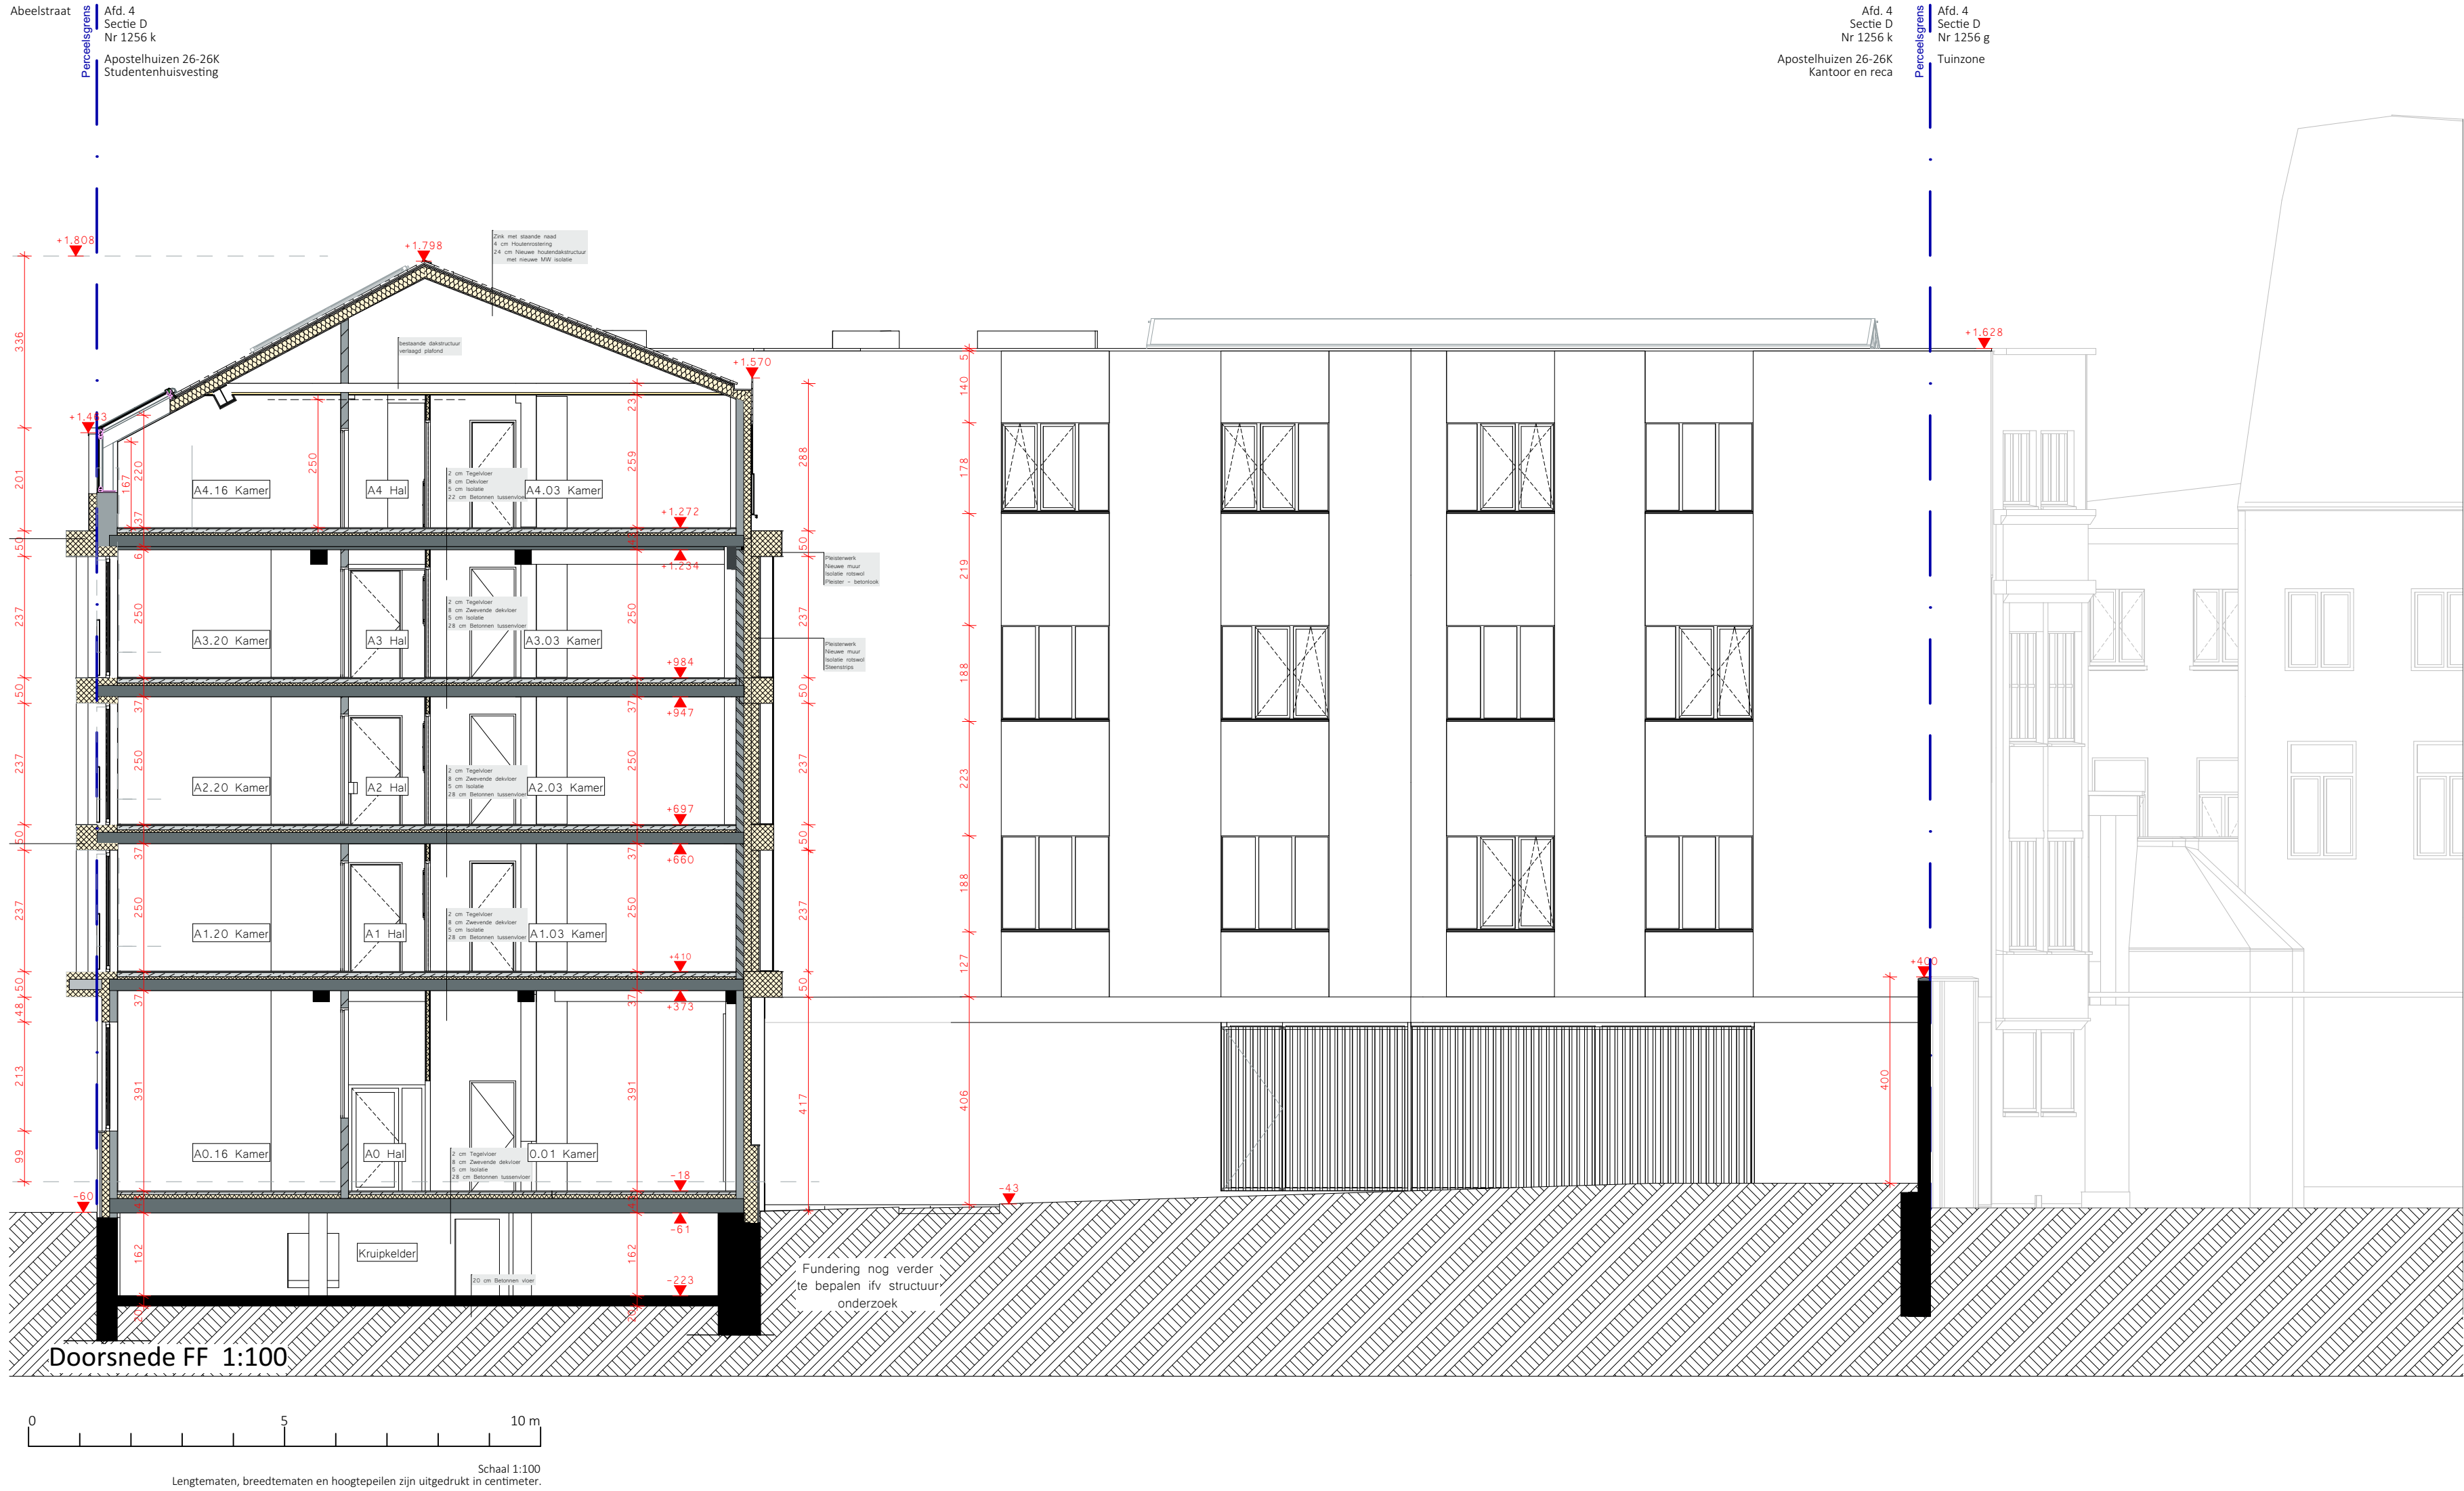

Alle wanden zijn EI30 tenzij dit anders vermeld is. Dragende wanden, kolommen, balken en trapconstructies zijn R60.

**Apostelhuizen – Gent**  
Doorsnede FF Geb ABC

[illegible]