
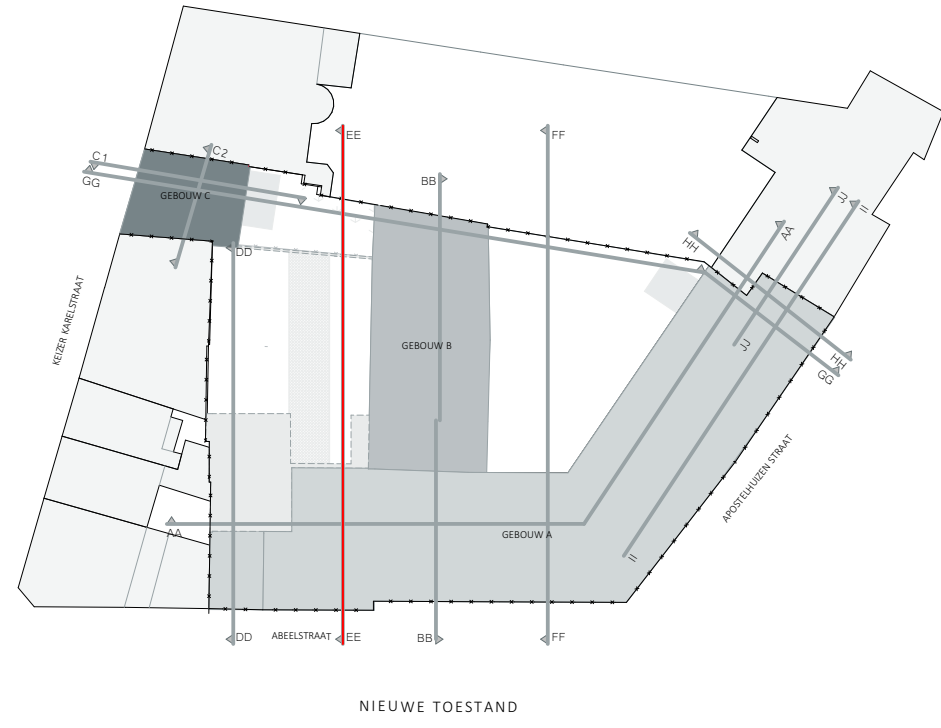


**ZIE BIJZONDERE
VOORWAARDE(N)**

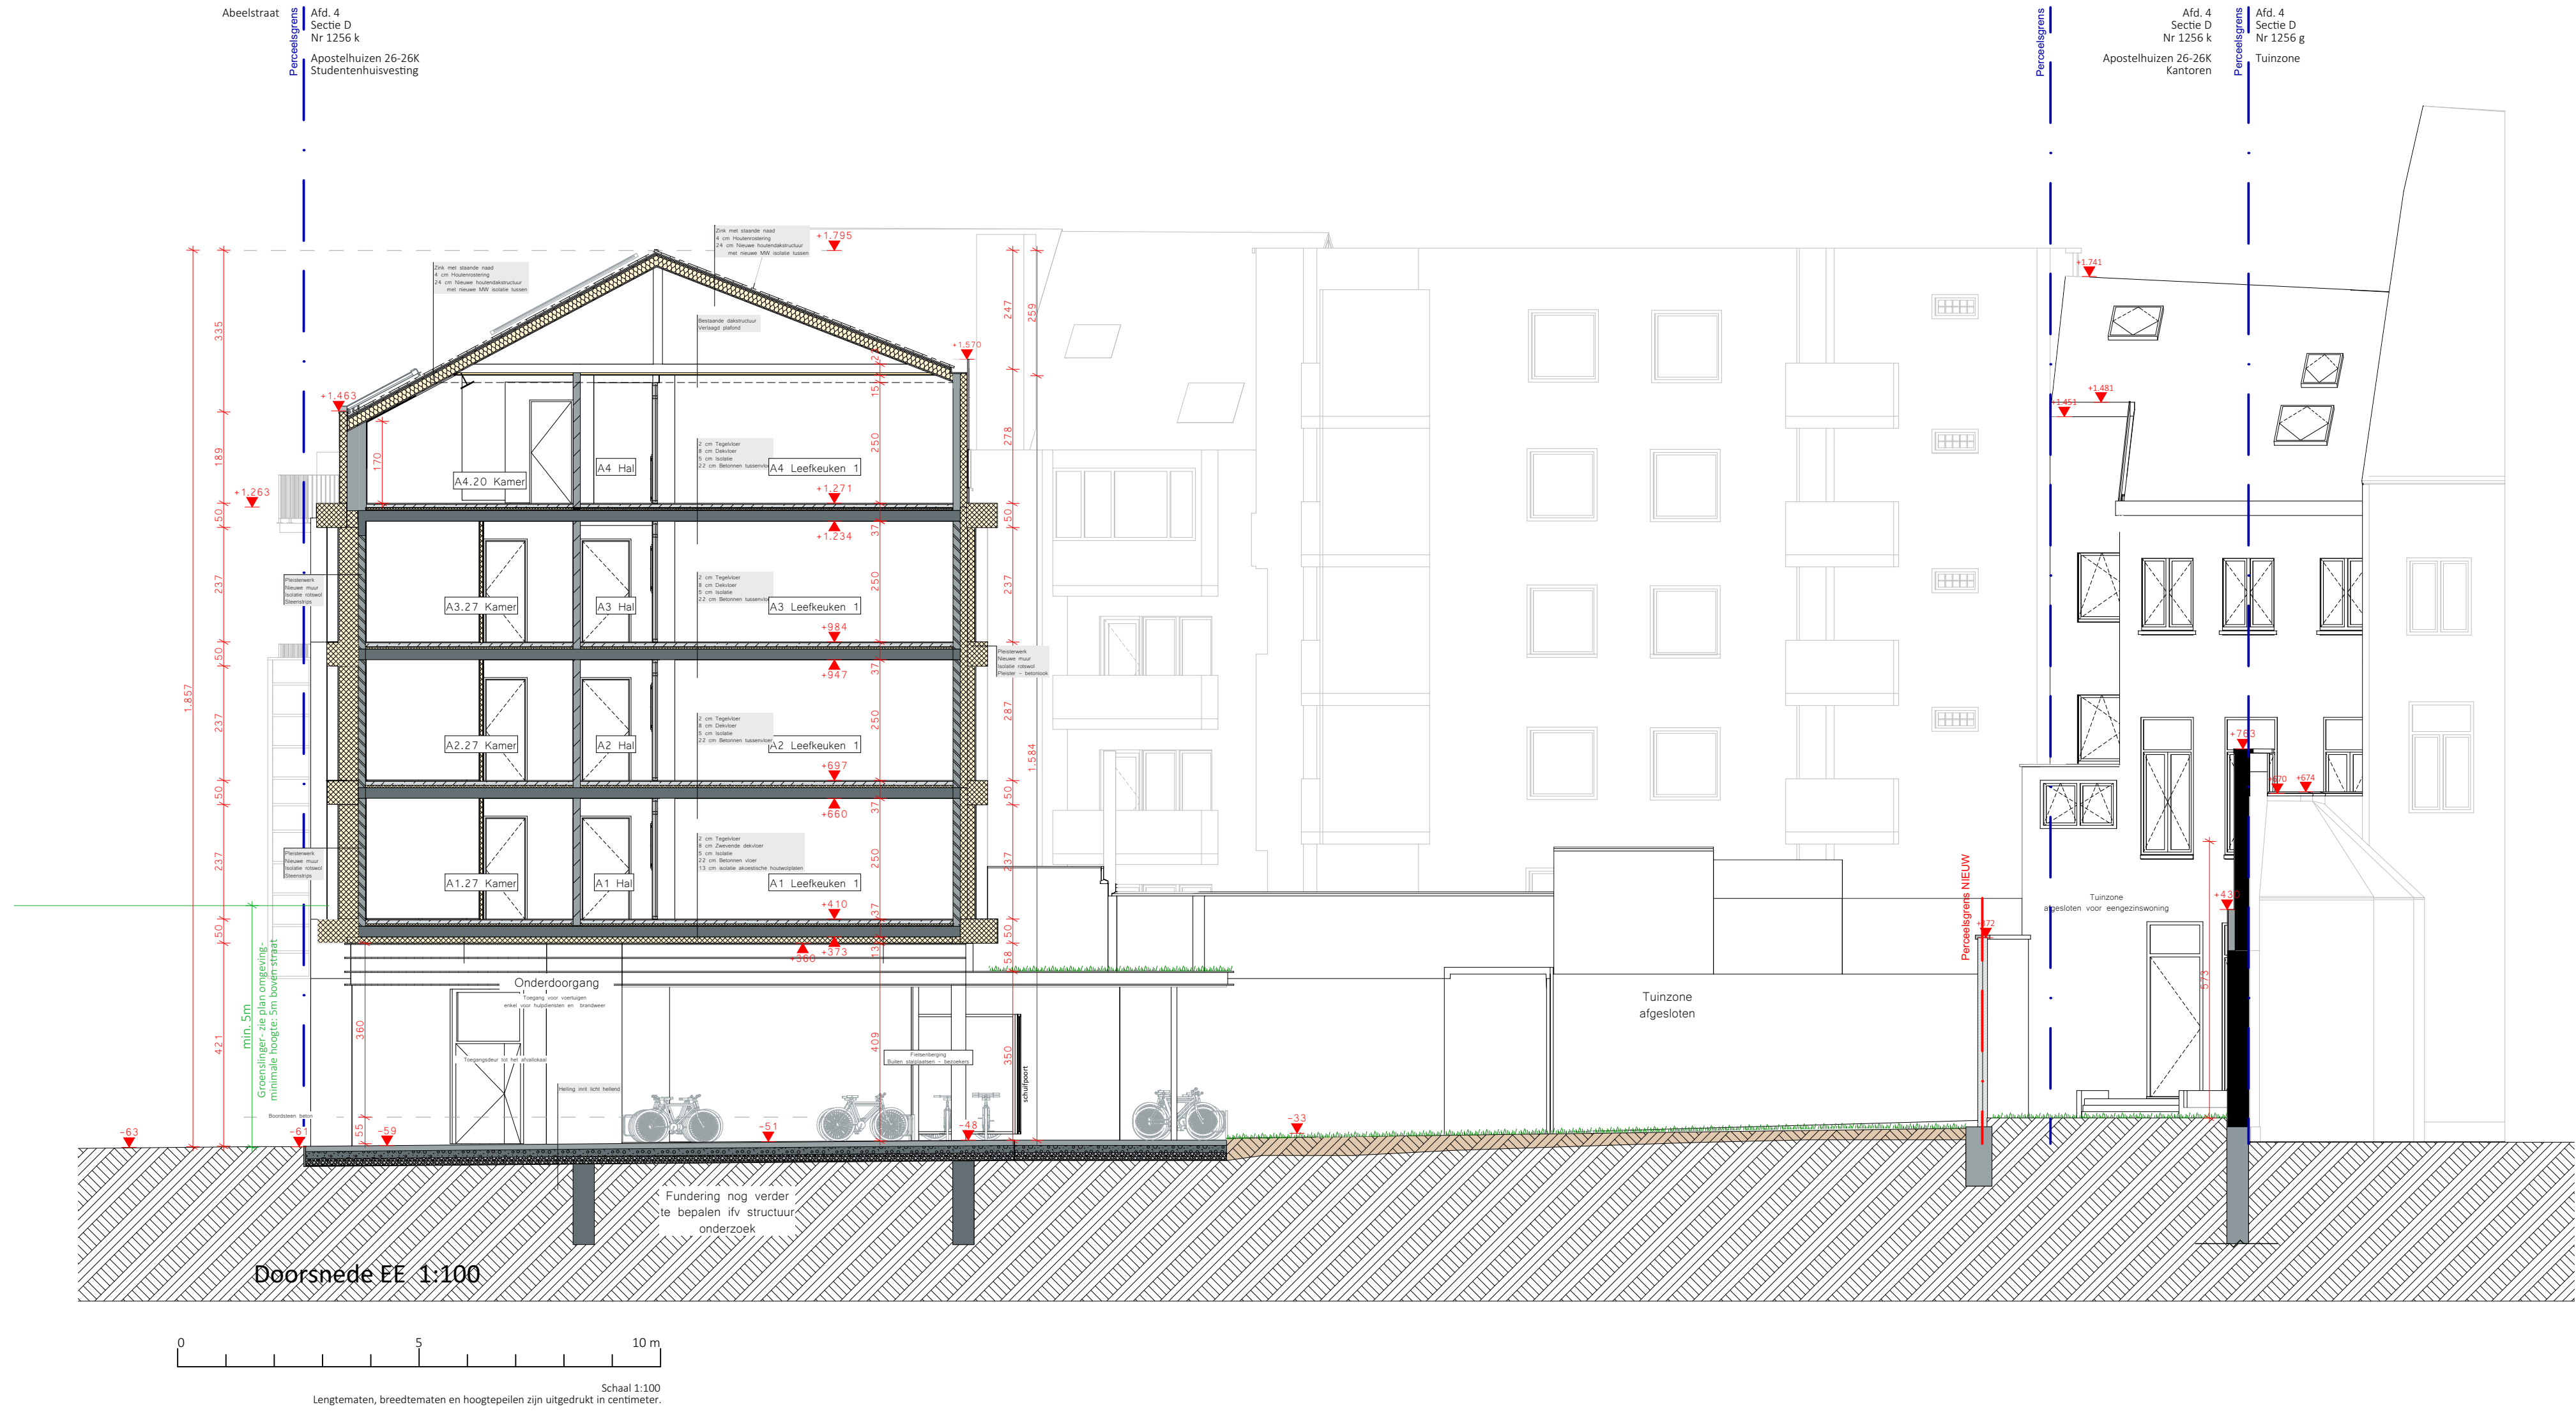

Apostelhuizen – Gent
Doorsnede EE Geb ABC

3095-50 Apostelhuizen BA S N EE DATUM 27/04/2026 SCHAAL 1:100

Alle wanden zijn EI30 tenzij dit anders vermeld is. Dragende wanden, kolommen, balken en trapconstructies zijn R60.

ARCH
TECO