ZIE BIJZONDERE VOORWAARDE(N)

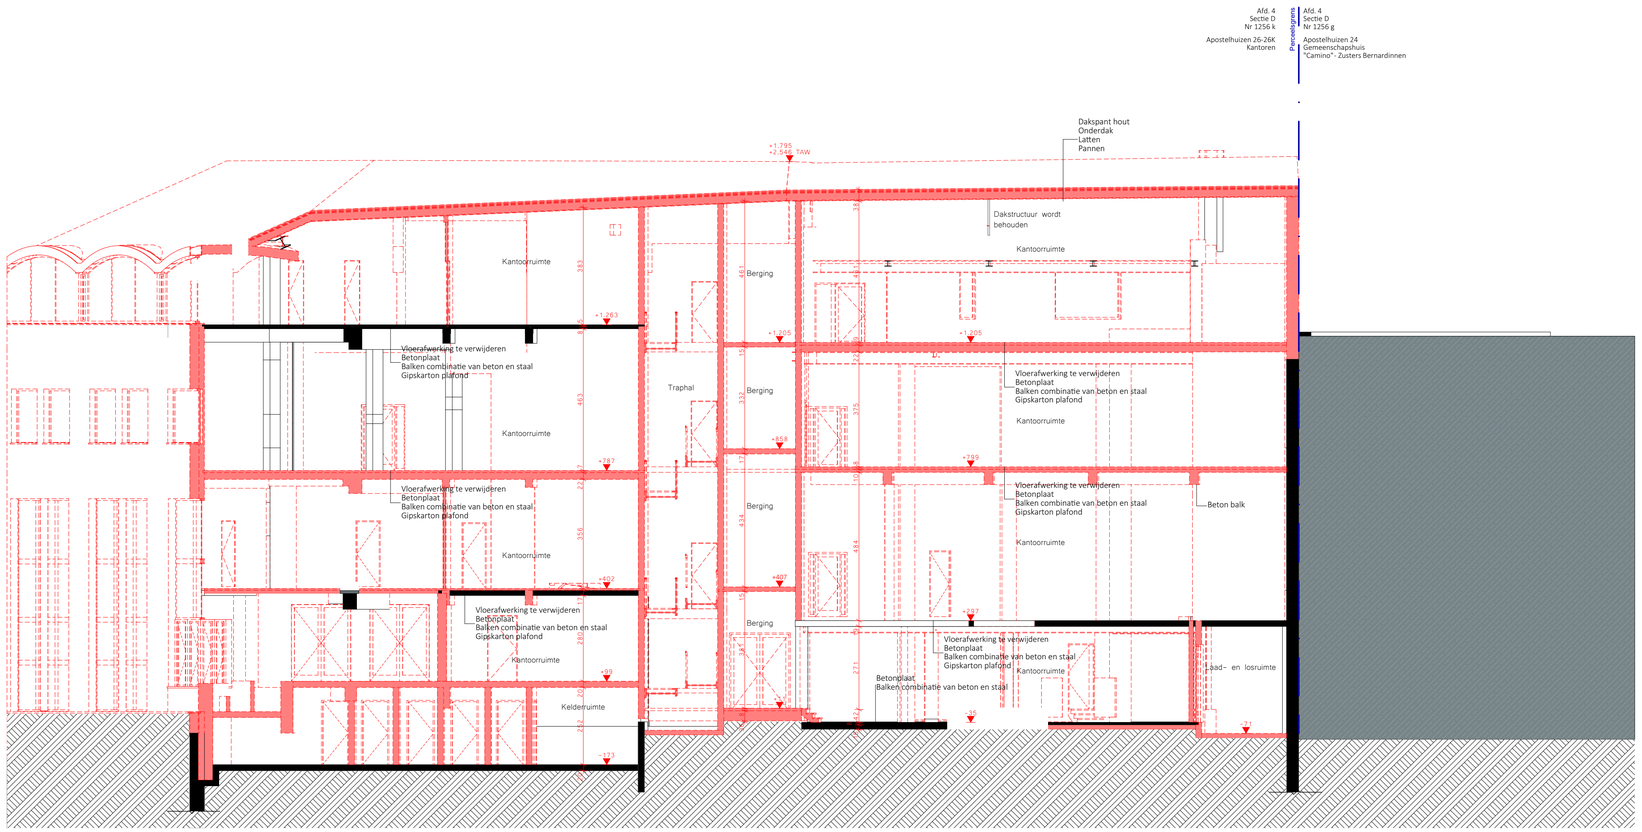

Schaal 1:100
Lengtematen, breedtematen en hoogtepeilen zijn uitgedrukt in centimeter.

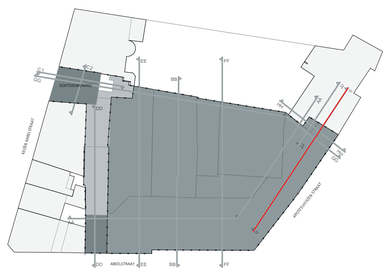

BESTAANDE TOESTAND

Alle wanden zijn EI30 tenzij dit anders vermeld is. Dragende wanden, kolommen, balken en trapconstructies zijn REI60.

Apostelhuizen – Gent
Doorsnede II Geb ABC

DATUM 27/04/2026 SCHAAL 1:100

3095-50 Apostelhuizen BA S B II

Ondersteekrechten, auteursrechten, ontwerpsjablonen, regenerisch gebruik en kopien van deze documenten zoals geleverd door de architect, de studiebureaus, de andere voorschriften, de technische nota's en de plannen, blijven eigendom van de ontwerper. Ze mogen niet gebruikt, gekopieerd of ter beschikking gesteld worden zonder voorafgaande toestemming van de ontwerper.
Gemeen gecoordineerd vorstel en tijdens de werken.

ARCH TECO

Adobe Illustrator 23.1