ZIE BIJZONDERE VOORWAARDE(N)

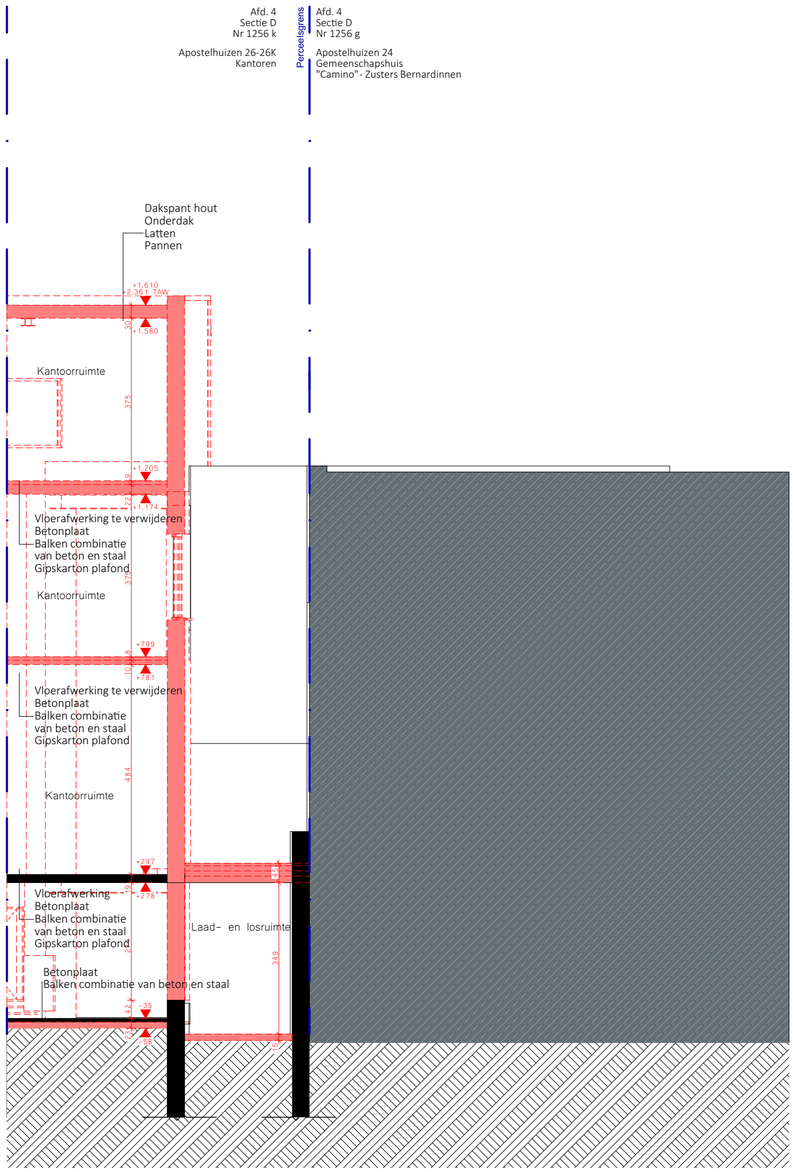

Schaal 1:100
Lengtematen, breedtematen en hoogtepeilen zijn uitgedrukt in centimeter.

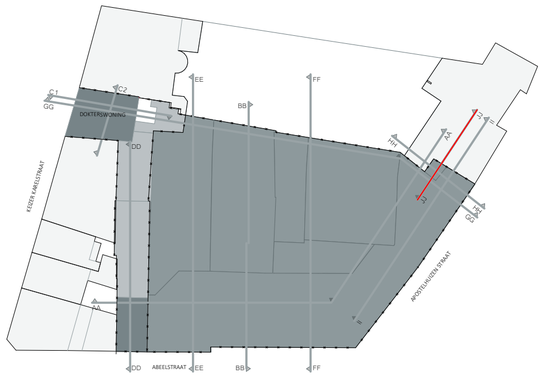

BESTAANDE TOESTAND

Alle wanden zijn EI30 tenzij dit anders vermeld is. Dragende wanden, kolommen, balken en trapconstructies zijn R60.

Apostelhuizen – Gent
Doorsnede JJ Geb ABC

DATUM 27/04/2026 SCHAAL 1:100

3095-50 Apostelhuizen BIA S B JJ

Onduidelijkheden, onvolledigheden, onverenigbaarheden, tegenstrijdigheden op en tussen de documenten opgesteld door de architect, de studiebureaus, de andere voorschriften, de uitvoeringsplannen, de bestekken en de voorschriften van de overheden en nutsmaatschappijen dienen onmiddellijk aan de architect te worden gemeld. De aannemer is verplichtzich te schikken naar de aanwijzingen van de architect, die uitsluitend in het bezit zijn van de officiële versie van deze documenten