ZIE BIJZONDERE VOORWAARDE(N)

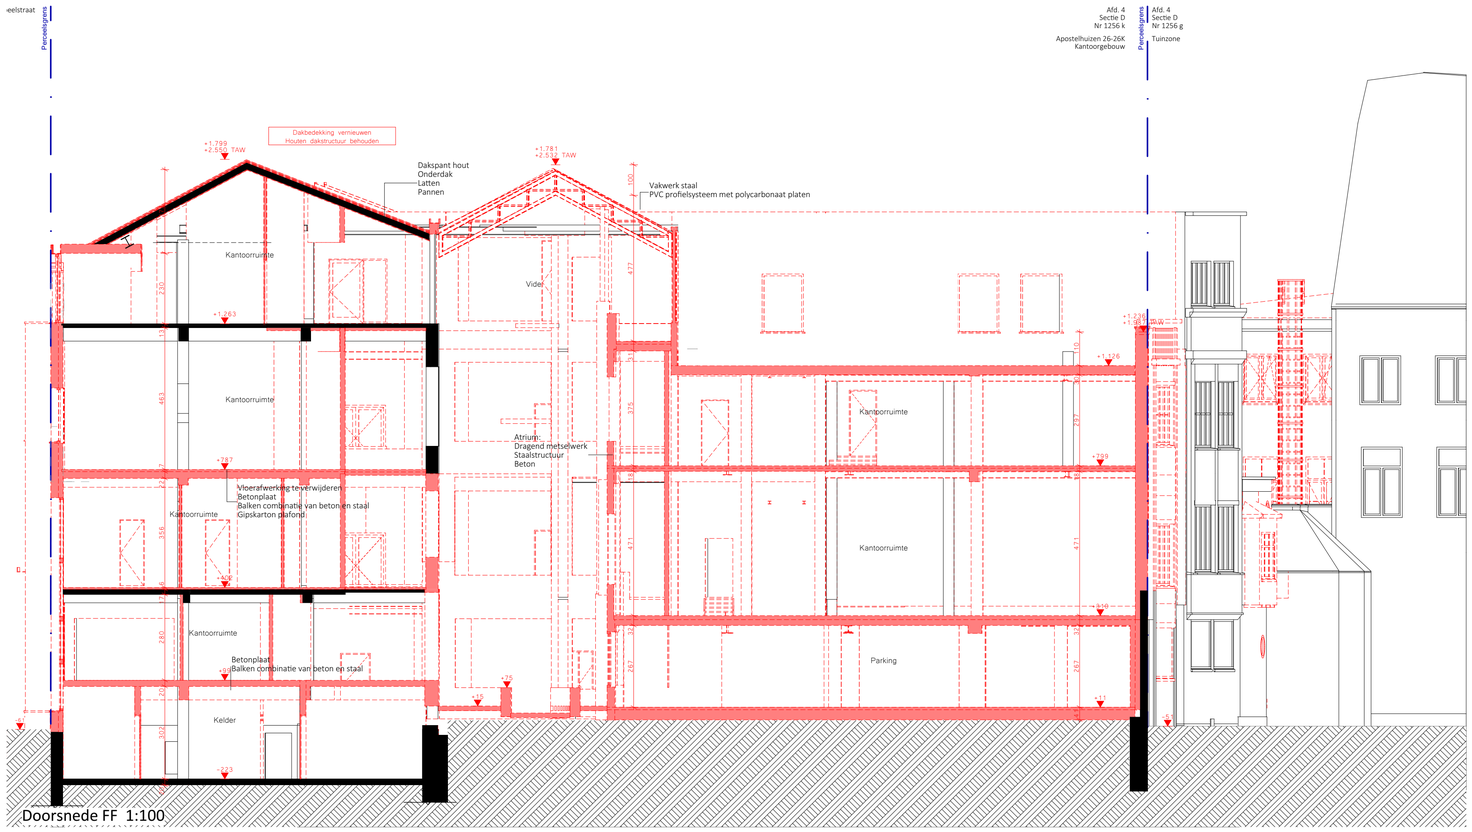

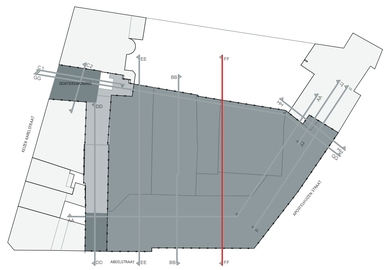

Alle wanden zijn E30 tenzij dit anders vermeld is. Dragende wanden, kolommen, balken en trapconstructies zijn REI60.

Apostelhuizen – Gent
Doorsnede FF Geb ABC

DATUM 27/04/2026 SCHAAL 1:100

3095-50 Apostelhuizen BA S B FF

