ZIE BIJZONDERE VOORWAARDE(N)

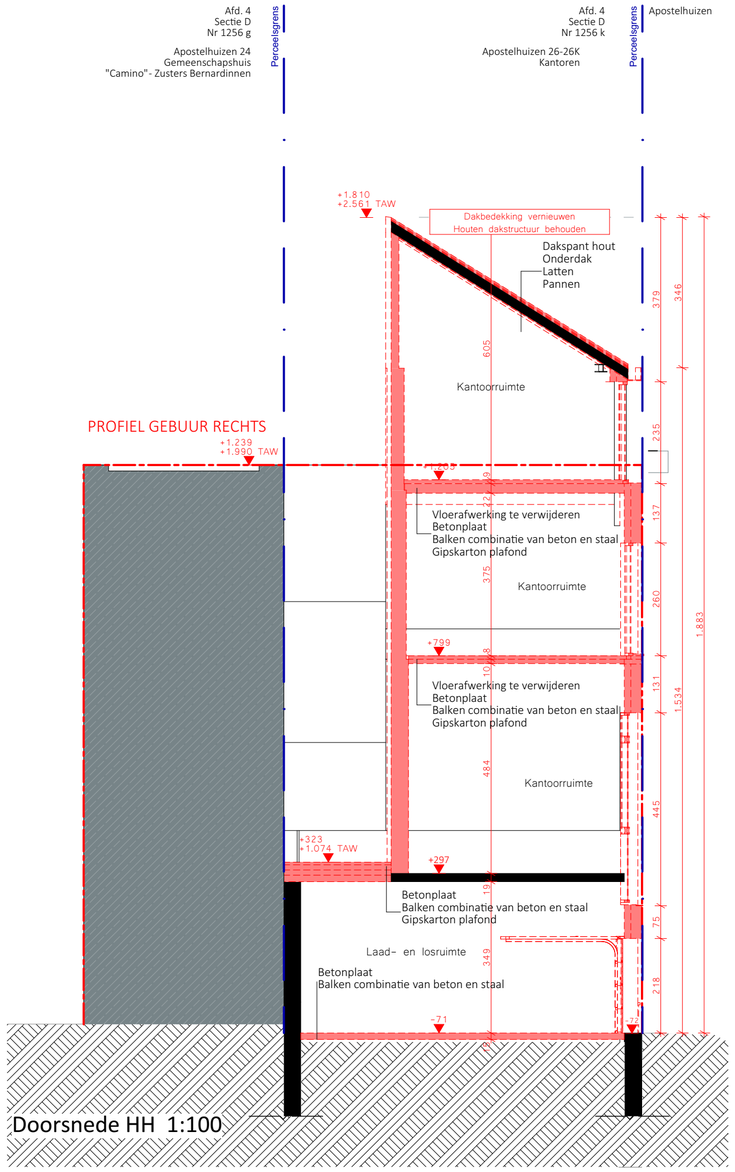

Doorsnede HH 1:100

0 5 10 m

Schaal 1:100
Lengtematen, breedtematen en hoogtepeilen zijn uitgedrukt in centimeter.

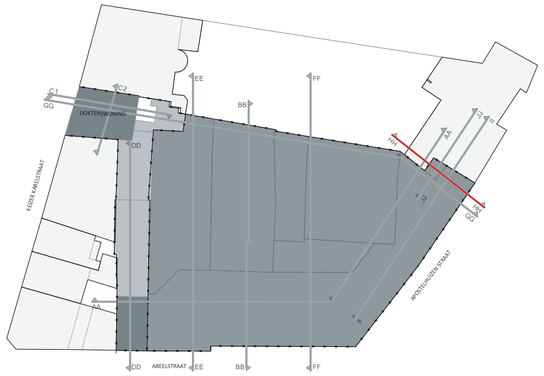

BESTAANDE TOESTAND

Alle wanden zijn EI30 tenzij dit anders vermeld is. Dragende wanden, kolommen, balken en trapconstructies zijn R60.

Apostelhuizen – Gent
Doorsnede HH Geb ABC

3095-50 Apostelhuizen BA S B HH

DATUM 27/04/2026 SCHAAL 1:100

Ordnalelijkheden, onvolledigheden, onverenigbaarheden, tegenstrijdigheden op en tussen de documenten opgesteld door de architect, de studiebureaus, de andere voorschriften, de uitvoeringsplannen, de bestekken en de plaatsbezoeken moeten onverwijld aan de architect worden gemeld. Het niet-melden ervan ontslaat de architect van zijn aansprakelijkheid. Alle documenten blijven eigendom van de architect en dienen geco