ZIE BIJZONDERE VOORWAARDE(N)

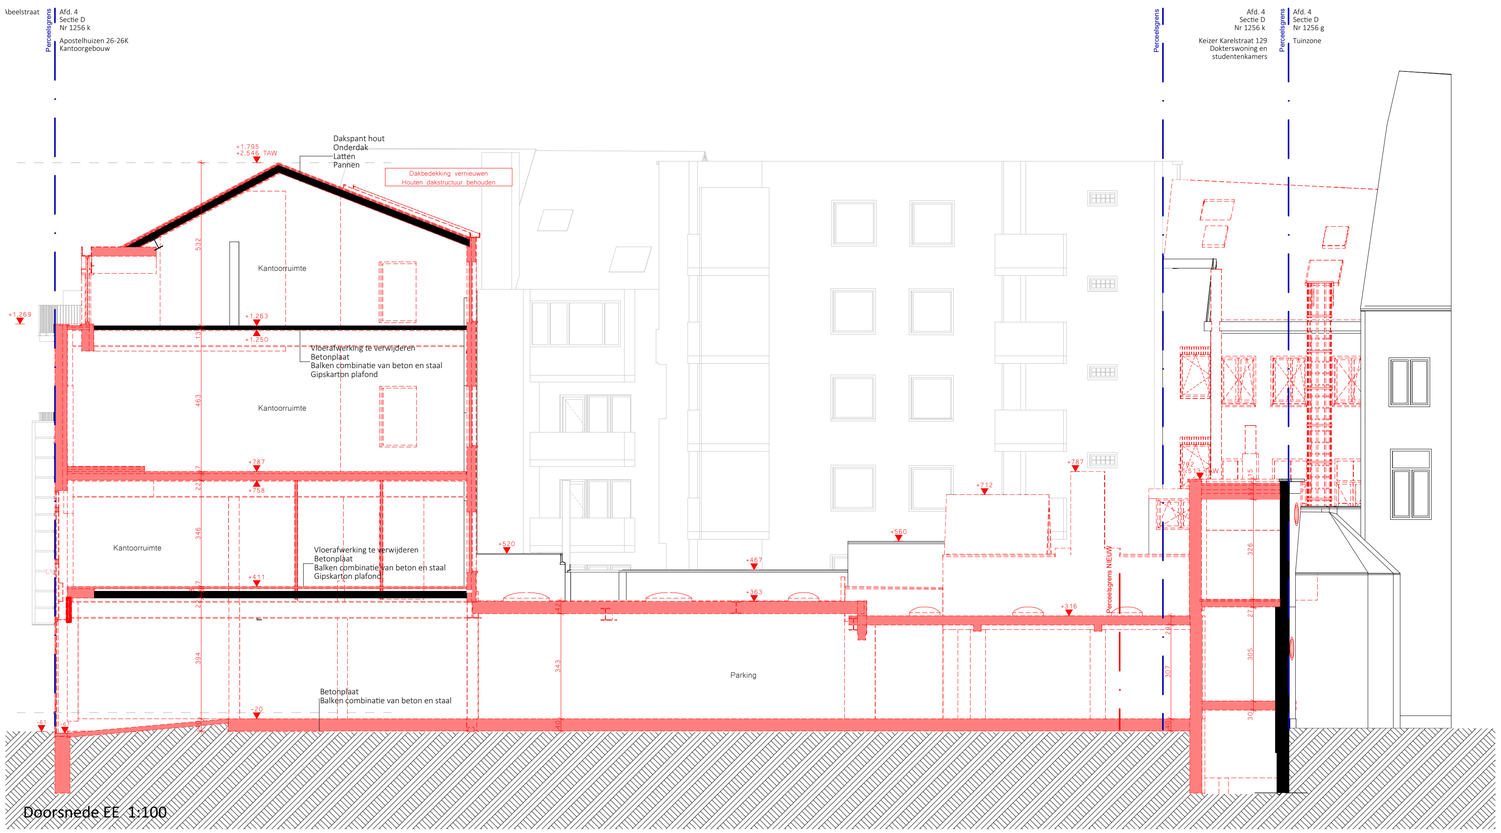

0 5 10 m

Schaal 1:100
Lengtematen, breedtematen en hoogtepeilen zijn uitgedrukt in centimeter.

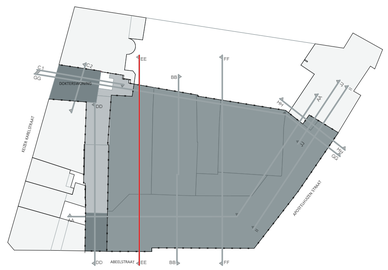

BESTAANDE TOESTAND

Alle wanden zijn EI30 tenzij dit anders vermeld is. Dragende wanden, Kolommen, Dakken en trapconstructies zijn R60.

Apostelhuizen – Gent
Doorsnede EE Geb ABC

DATUM 27/04/2026 SCHAAL 1:100

3095-50 Apostelhuizen BA S B EE

Onderdelen, producten, ontwerpen, tekeningen, rapporten, berekeningen en andere documenten vervaardigd door de architect, de ingenieur-architect, de ingenieur, de stedenbouwkundige of de landschapsarchitect, blijven hun eigendom en mogen niet worden gewijzigd of gebruikt zonder hun voorafgaande toestemming. Ze mogen enkel voor het oorspronkelijk beoogde doel worden gebruikt en dienen op eenvoudige aanvraag onverwijld te worden teruggegeven. Ook digitale versies van deze documenten blijven eigendom van de ontwerper. Ze mogen niet worden gekopieerd of ter beschikking worden gesteld van derden, tenzij dit uitdrukkelijk is overeengekomen of wettelijk verplicht is. Indien u deze documenten ontvangt in uw hoedanigheid van bestuurder van een rechtspersoon, dient u ervoor te zorgen dat uw rechtspersoon de hier vermelde rechten en plichten eerbiedigt. Indien u deze documenten ontvangt in uw hoedanigheid van aanbesteder, dient u ervoor te zorgen dat de door u aangesteld(e) aannemer(s) de hier vermelde rechten en plichten eerbiedigt. Indien u deze documenten ontvangt in uw hoedanigheid van aannemer, dient u ervoor te zorgen dat de door u aangesteld(e) onderaannemer(s) de hier vermelde rechten en plichten eerbiedigt. Indien u deze documenten ontvangt in uw hoedanigheid van ondera