ZIE BIJZONDERE VOORWAARDE(N)

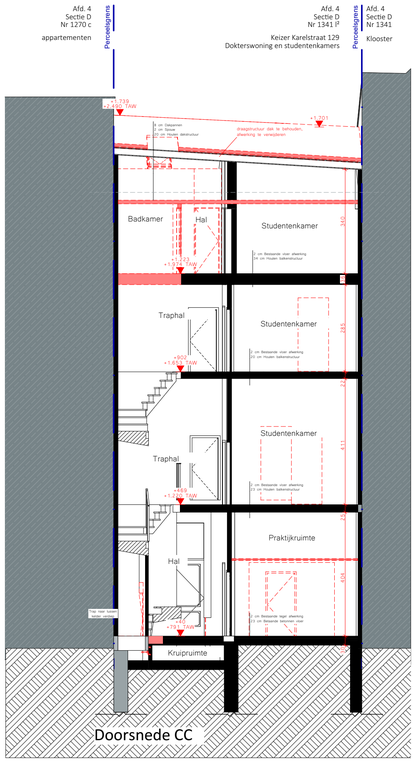

Schaal 1:100
Lengtematen, breedtematen en hoogtepeilen zijn uitgedrukt in centimeter.

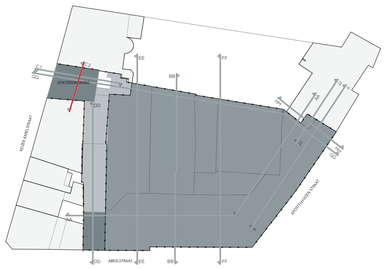

BESTAANDE TOESTAND

Alle wanden zijn EI30 tenzij dit anders vermeld is. Dragende wanden, kolommen, balken en trapconstructies zijn R60.

Apostelhuizen – Gent
Doorsnede C2 Geb ABC

DATUM 27/04/2026 SCHAAL

3095-50 Apostelhuizen BA S B C2

Ondersteunende, uitvoeringstechnische, vergunningstechnische, rapportstekeningen zijn een hulpmiddel voor de architect, de aannemer, de installateur, de andere voorschriften, de bestekbepalingen, de technische fiches van de fabrikanten en de voorschriften van de nutsmaatschappijen. 