
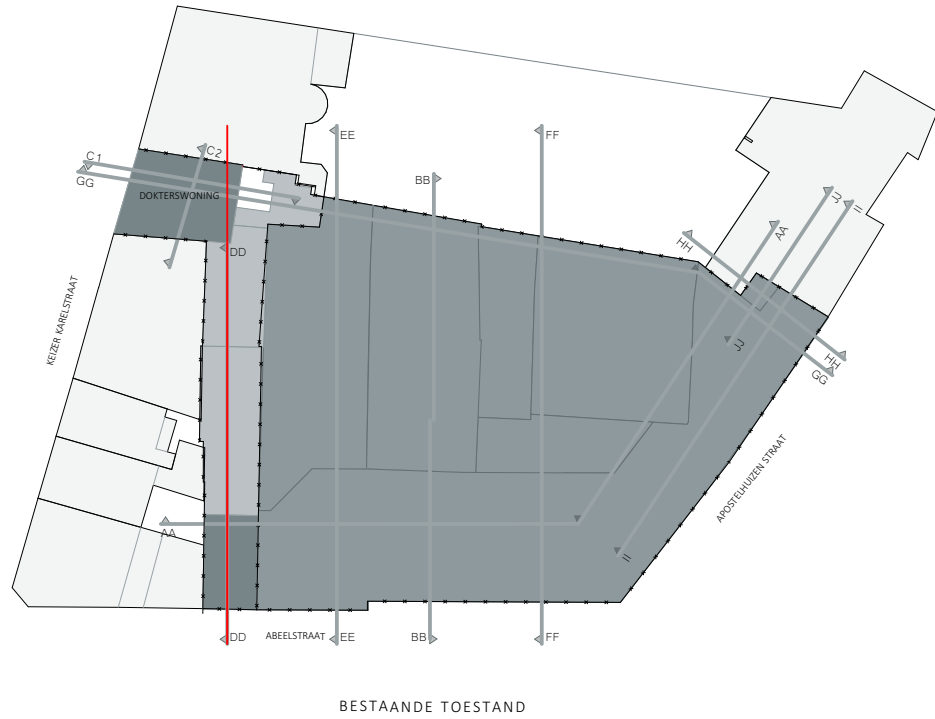


ZIE BIJZONDERE
VOORWAARDE(N)

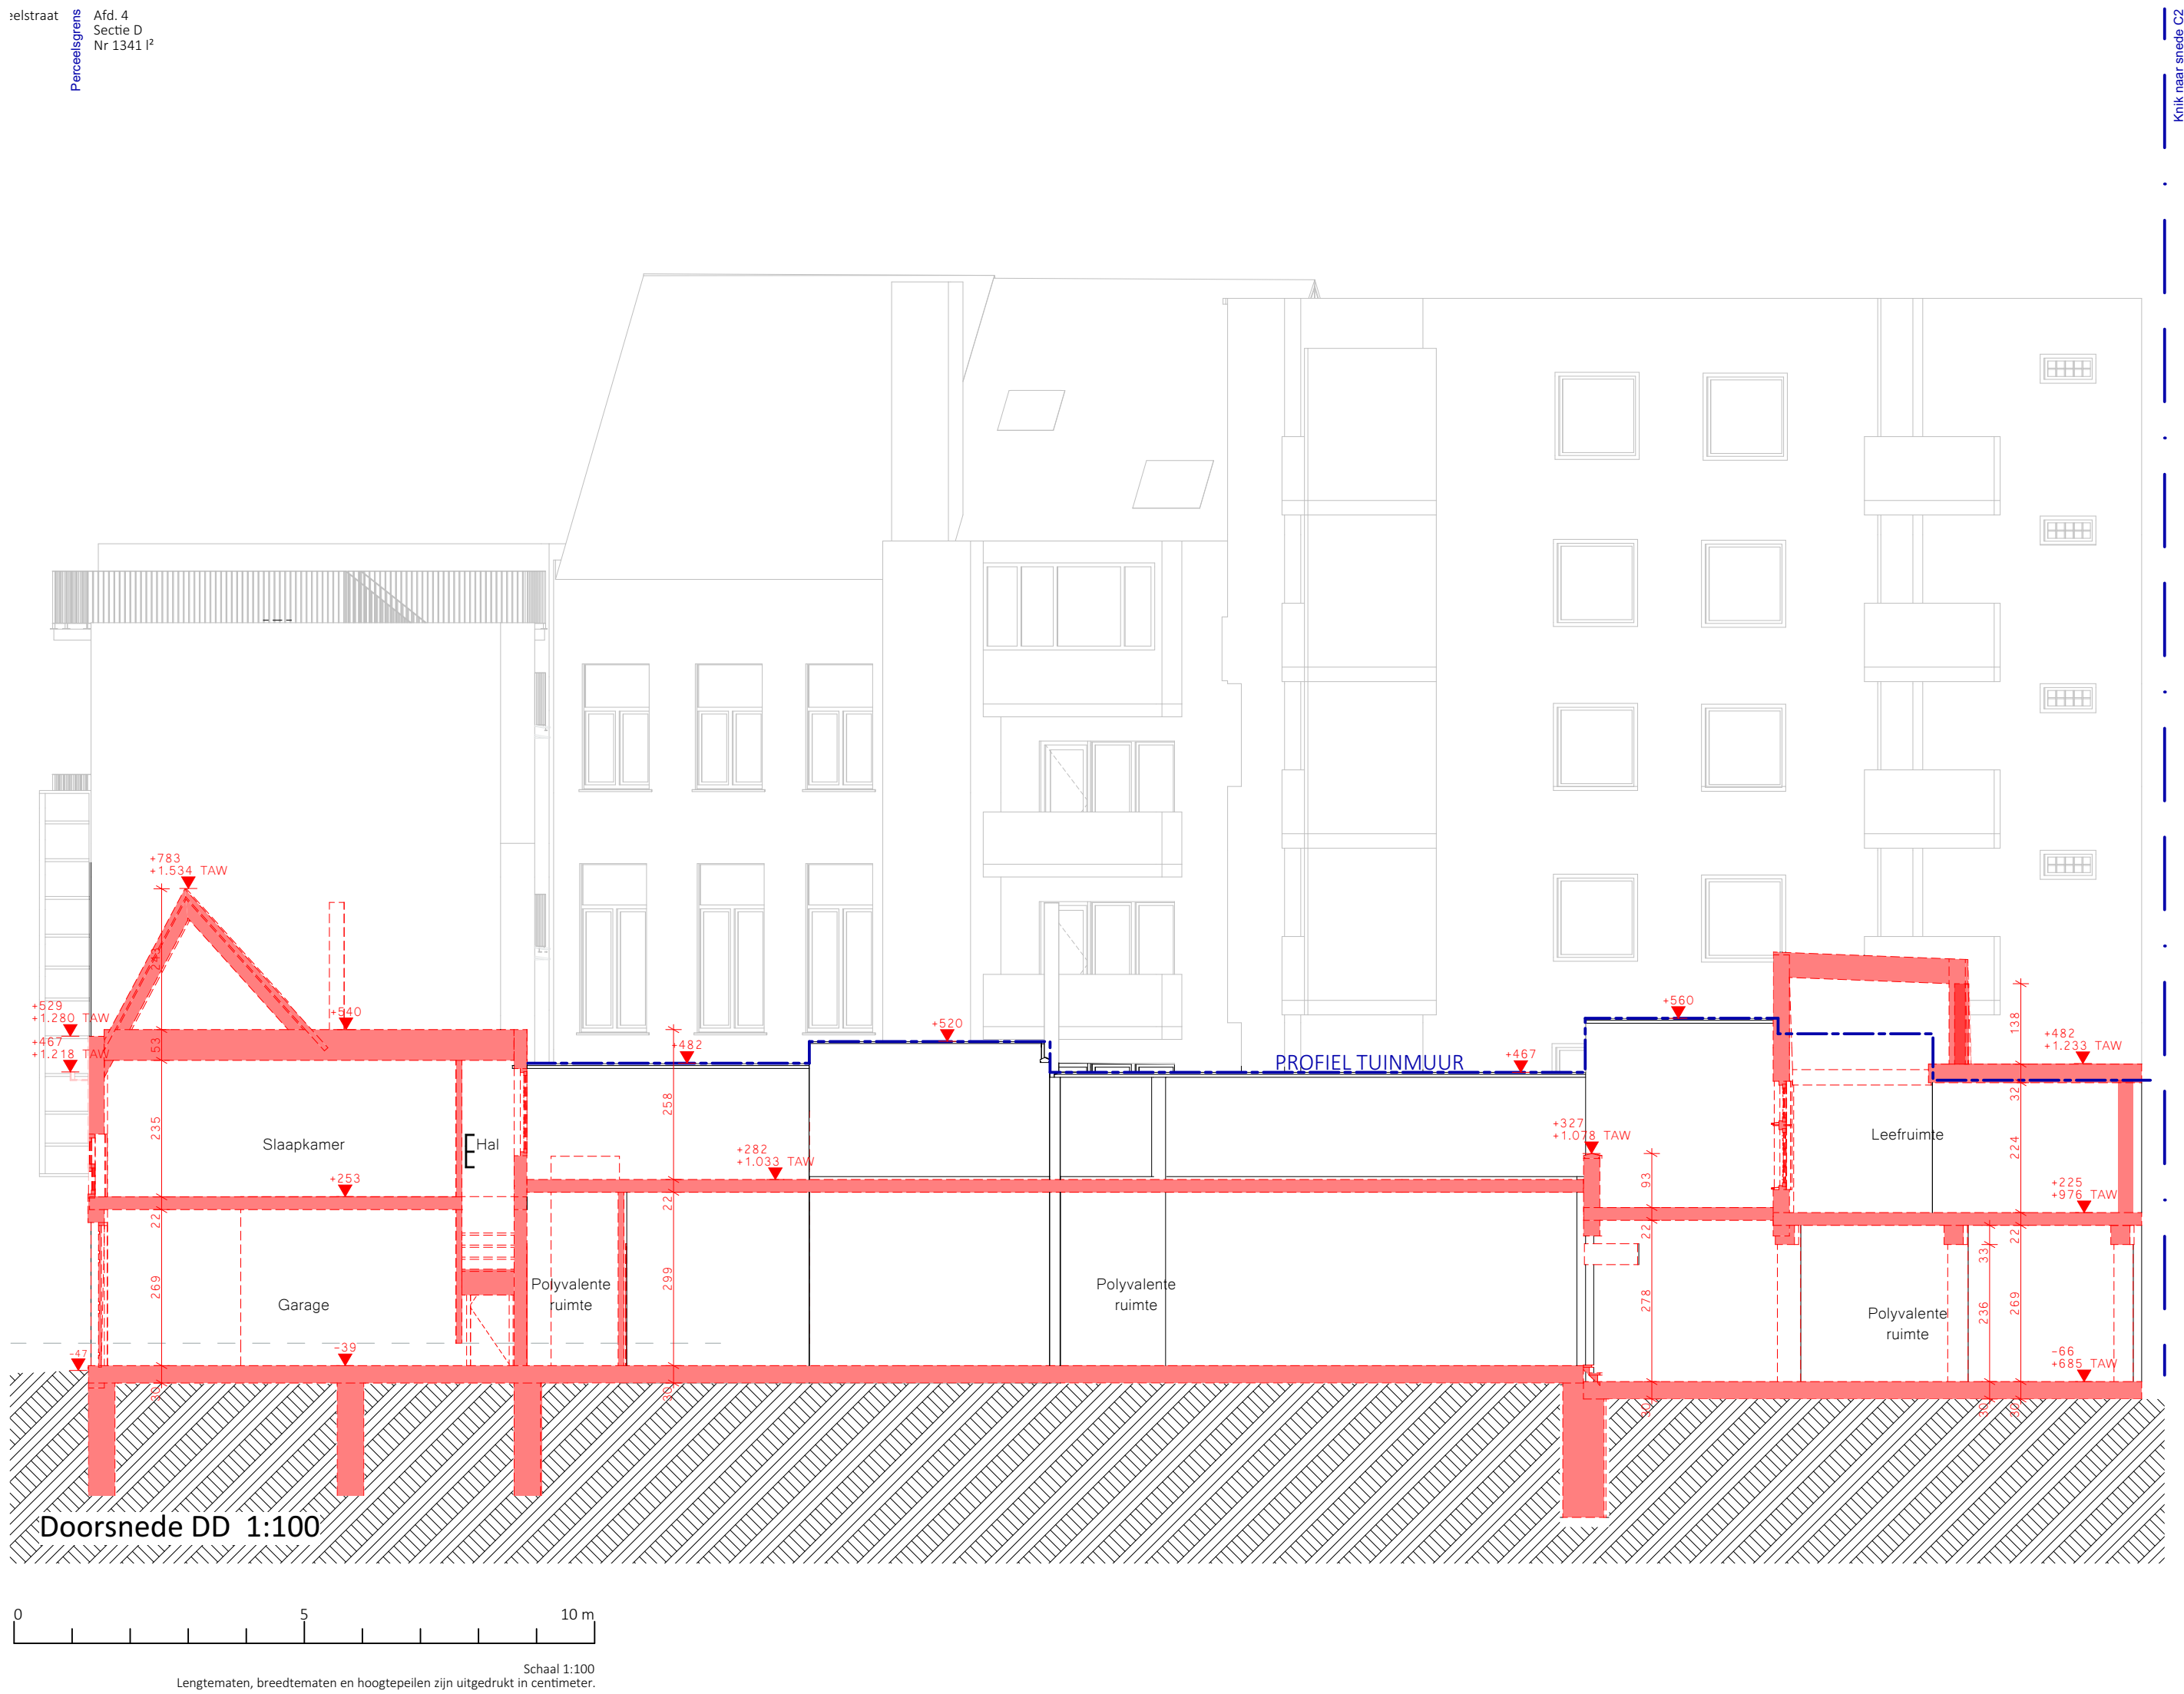

Apostelhuizen – Gent
Doorsnede DD Geb ABC

3095-50 Apostelhuizen BA S B DD
DATUM 27/04/2016 SCHAA 1:100
Alle wanden zijn EBO tenzij dit anders vermeld is. Drijvende
verlaten, kolommen, balken en vloerconstructies zijn RBO.