ZIE BIJZONDERE VOORWAARDE(N)

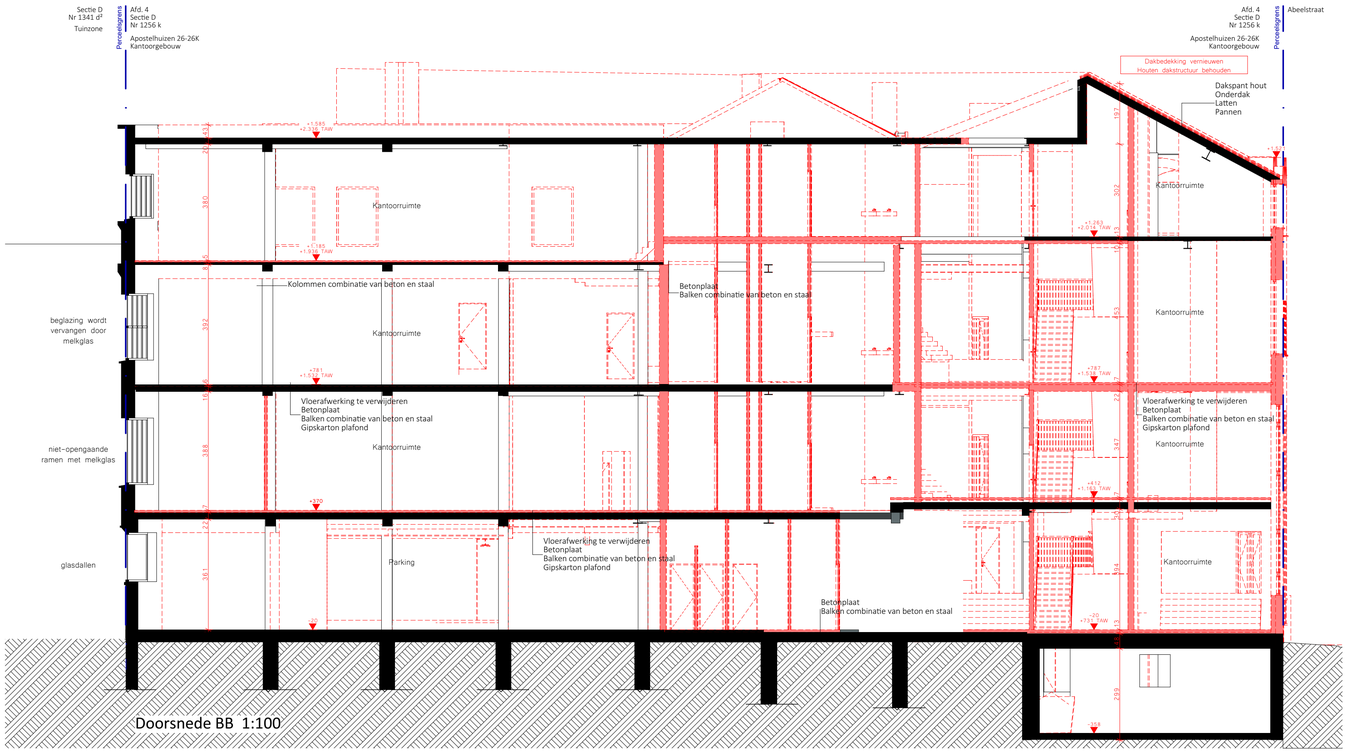

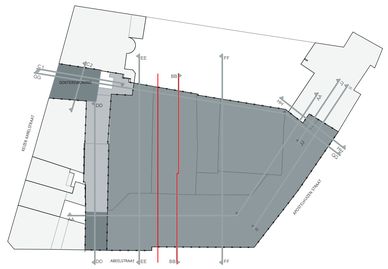

BESTAANDE TOESTAND

Alle wanden zijn E30 tenzij dit anders vermeld is. Dragende wanden, kolommen, balken en trapconstructies zijn REI.

Apostelhuizen – Gent
Doorsnede BB Geb ABC

DATUM 27/04/2026 SCHAAL 1:100

3095-50 Apostelhuizen BA S B BB

Ontwerkrechten, voortbrengselrechten, intellectueelbezitsrechten, zijn en blijven de documenten eigendom van de architect, de auteurswetten, de andere toepasselijke wetten en verdragen inzake intellectueel eigendom van toepassing zijn op deze documenten. Het is niet toegestaan deze documenten te kopiëren, te verspreiden of ter beschikking te stellen aan derden zonder voorafgaande schriftelijke toestemming van de auteur. Deze documenten mogen uitsluitend worden gebruikt voor de bouwplaats van het project waarvoor ze zijn bestemd, en dienen onverwijld te worden teruggezonden na afloop van de werken.

ARCH TECO

V2026R0000131